


Agenzia del Territorio CATASTO FABBRICATI Ufficio Provinciale di Modena	Dichiarazione protocollo n. MO0150410 del 04/07/2008	
	Planimetria di u.i.u. in Comune di Montecreto Via Casa Busotto ⁹ civ. SNC	
Foglia: 5 Particella: 48 Subalterno: 7	Identificativi Catastali:	Compilata da:
	Sezione:	Isoritto all'albo: Geometri
		Prov. Modena N. 2181

Scheda n. 1

Scala 1:200

Piano Primo Sottostrada - h: 2,30ml.

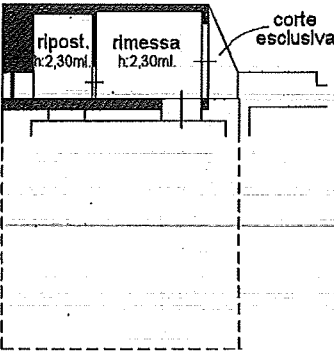

Nord

Ultima planimetria in atti

Data: 28/05/2024 - n. T39334 - Richiedente: GLNNEE59R26F240E

Totale schede: 1 - Formato di acquisizione: A4(210x297) - Formato stampa richiesto: A4(210x297)

Agenzia del Territorio
CATASTO FABBRICATI
Ufficio Provinciale di
Modena

Dichiarazione protocollo n. MO0150410del 04/07/2008

Planimetria di u.i.u. in Comune di Montecreto

Via Casa Busotto

civ. 104

Identificativi Catastali:

Sezione:
Foglio: 5
Particella: 48
Subalterno: 6

Compilata da:

Iscritto all'albo:
Geometri


Prov. Modena

N. 2181


Scheda n. 1

Scala 1:200


Piano Primo Sottostrada - h: 2,40ml.

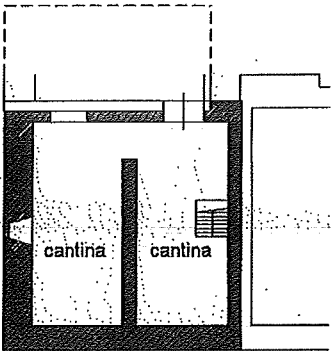

Piano Terra

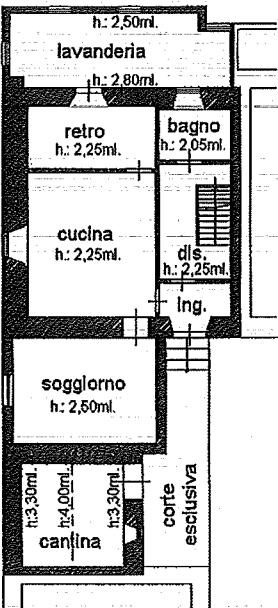

Piano Primo - h: 2,05ml.

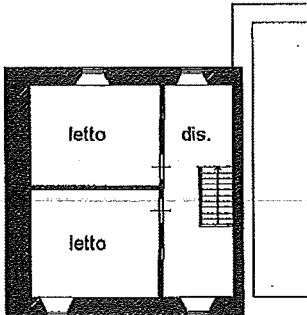

Nord




Ultima planimetria in atti

Data: 28/05/2024 - n. T39332 - Richiedente: GLNNEE59R26F240E

Totale schede: 1 - Formato di acquisizione: A4(210x297) - Formato stampa richiesto: A4(210x297)

PIANO S1 ABITATIVO (INTERRATO A CANTINA)

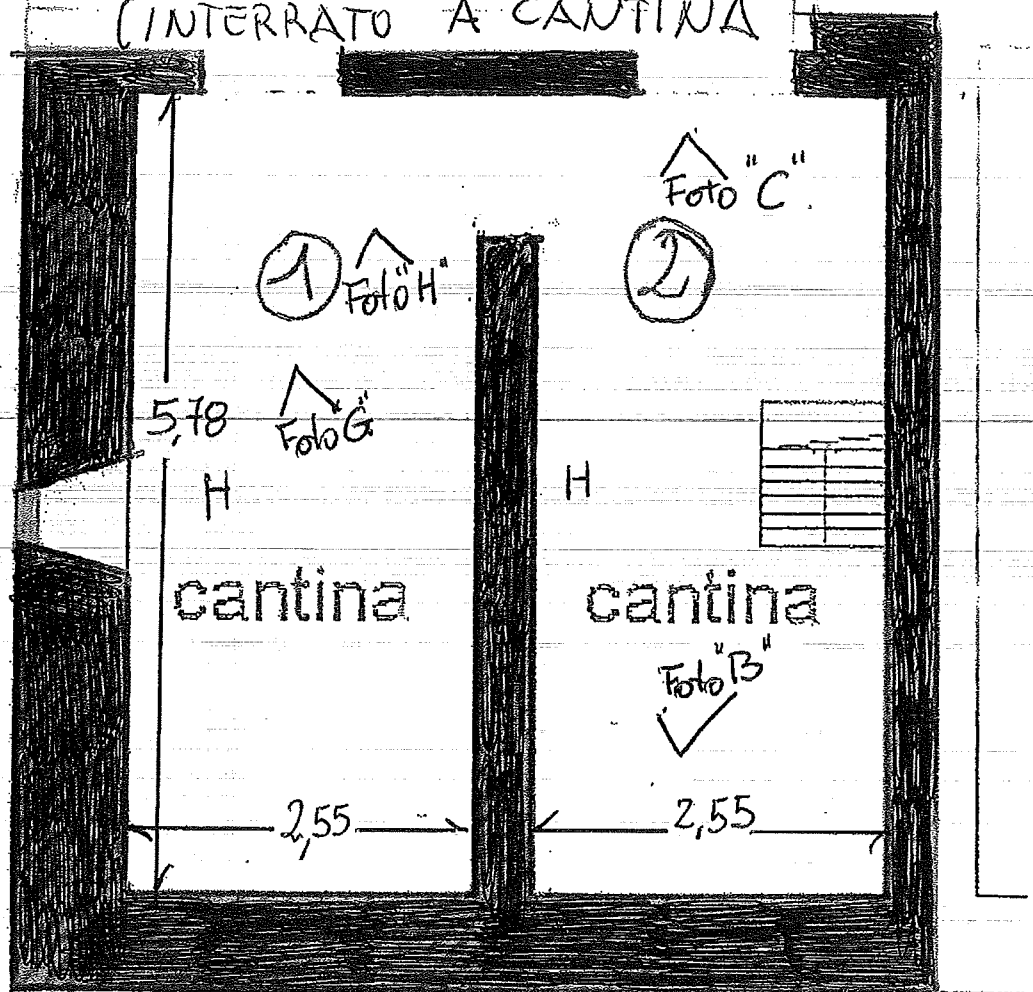

Hand-drawn floor plan of a house with the following rooms and dimensions:

- lavanderia** (laundry): 216, h.: 2,50ml, 585. Features F11, F12, F14, and circled number 3.
- cucina** (kitchen): 395, h.: 2,25ml, 353. Features F19, F17, and circled number 5.
- bagno** (bathroom): 189, 2,05ml, 198. Features F8, F18, and circled number 9.
- soggiorno** (living room): 293, h.: 2,50ml, 400. Features F16 and circled number 6.
- cantina** (cellar): 290. Features circled number 7. Dimensions: h.: 3,30ml, h.: 4,00ml, h.: 3,30ml.
- corte esclusiva** (exclusive courtyard): Located between the living room and cellar.

Additional markings include F13, F10, F15, F1, and circled number 10.

