

**Agenzia del Territorio
CATASTO FABBRICATI
Ufficio Provinciale di
Reggio Emilia**

Dichiarazione protocollo n. RE0128264 del 16/07/2008

Planimetria di u.i.u. in Comune di Villa Minozzo

Via Della Vittoria

civ. 5/1

Identificativi Catastali:

Sezione:

Foglio: 36

Particella: 1000

Subalterno: 1

Compilata da:

Zoppi Francesco

Iscritto all'albo:


Geometri

Prov. Reggio Emilia

N. 690

Scheda n. 1

Scala 1:200

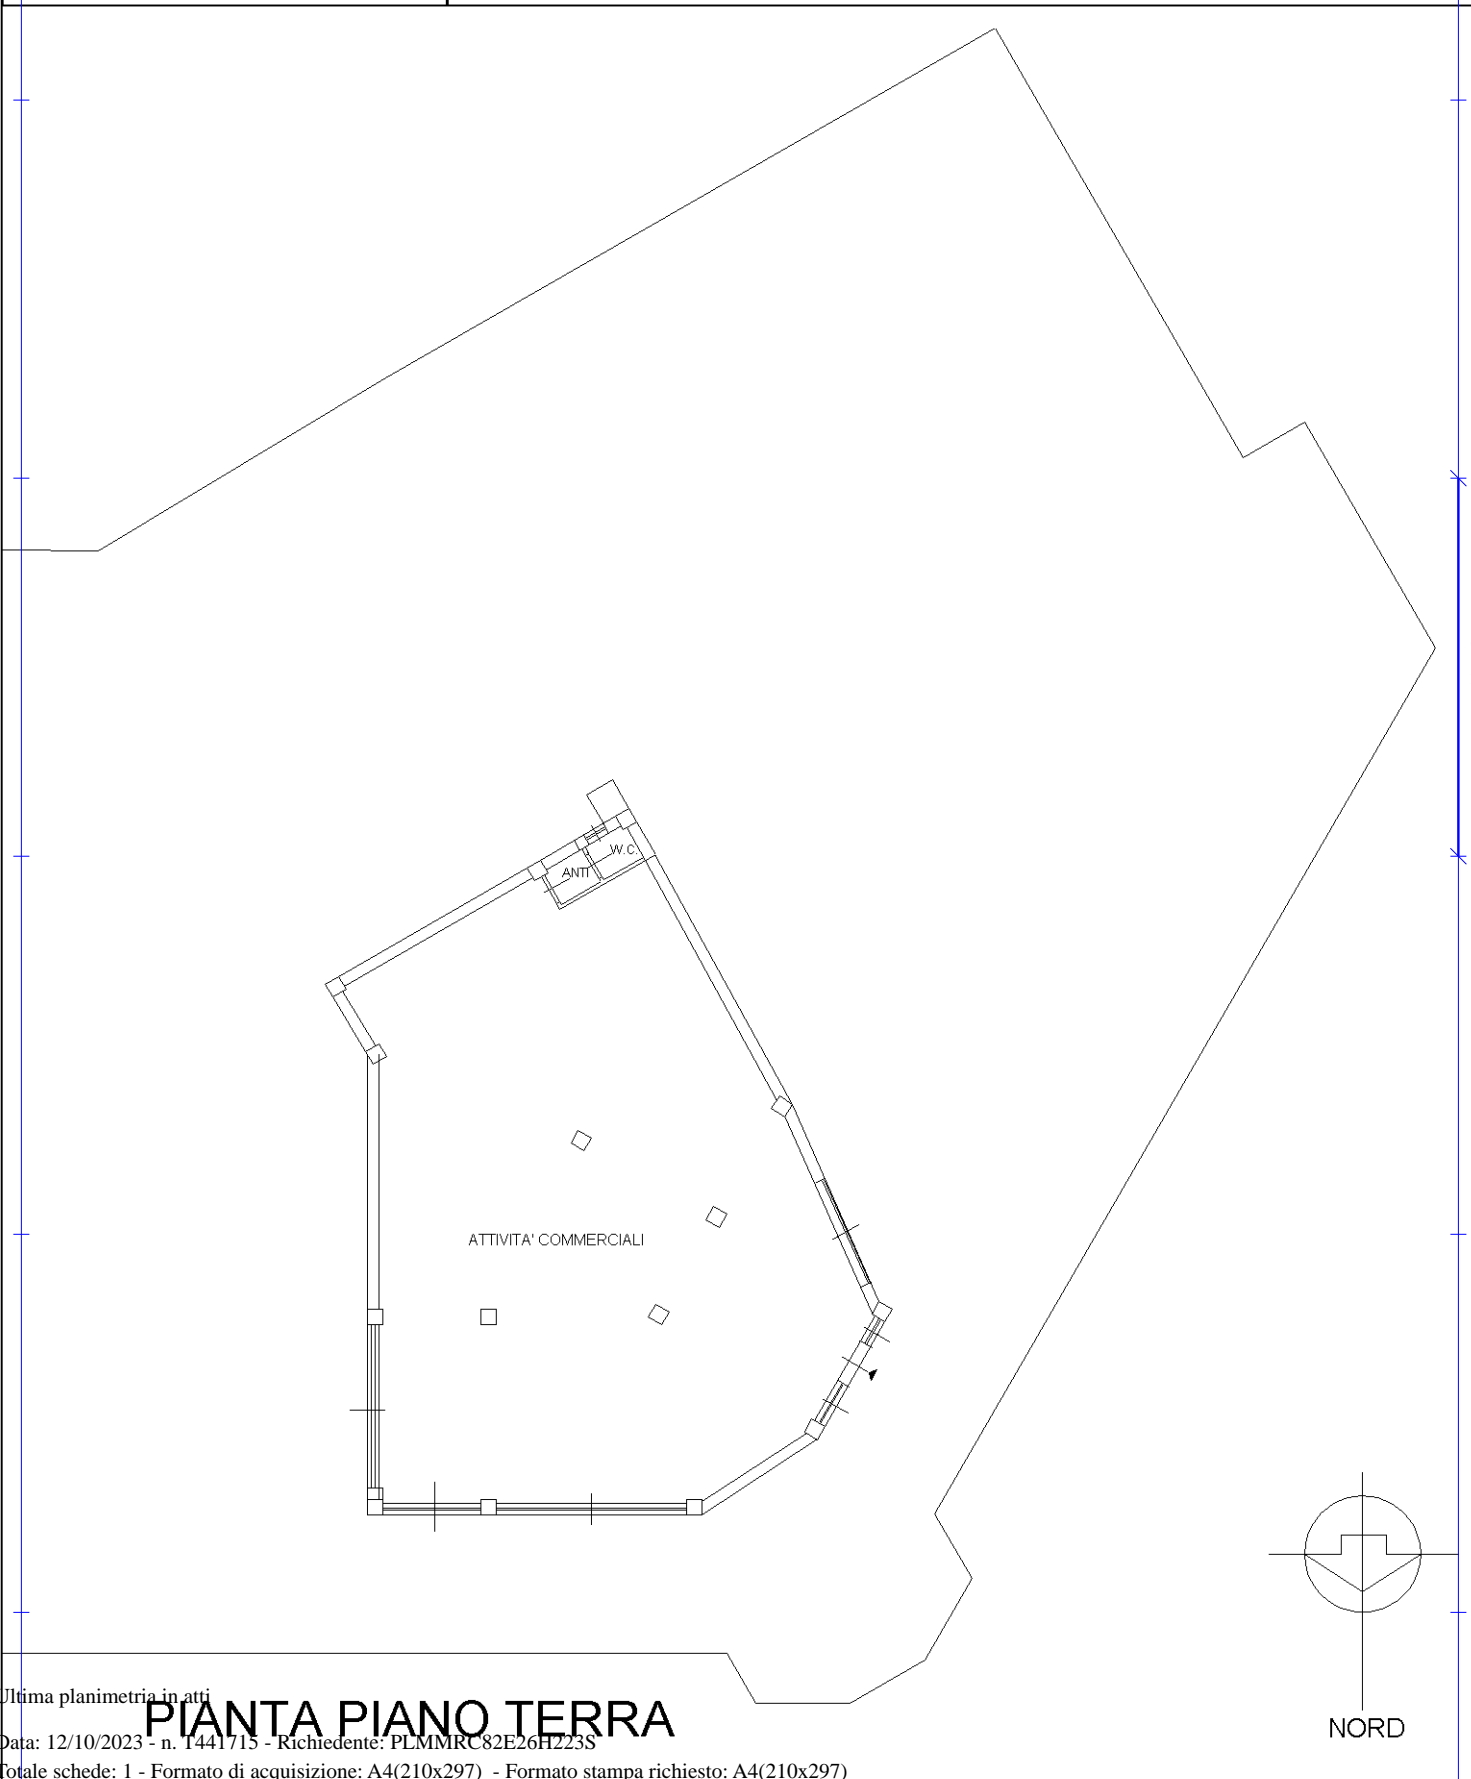

Ultima planimetria in atti

PIANTA PIANO TERRA

Catasto dei Fabbricati - Situazione al 12/10/2023 - Comune di VILLA MINOZZO(L969) - < Foglio 36 - Particella 1000 - Subalterno 1 >
VIA DELLA VITTORIA n. 5/1 Piano T