

Agenzia del Territorio
CATASTO FABBRICATI
Ufficio provinciale di
Reggio Emilia

Dichiarazione protocollo n. RE0200822 del 29/10/2008
Planimetria di u.i.u. in Comune di Gualtieri
Via Famiglia Rossi civ. CM

Identificativi Catastali:
Sezione:
Foglio: 37
Particella: 688
Subalterno: 3


Compilata da:
Artoni Antonio
Iscritto all'albo:
Geometri
Prov. Reggio Emilia N. 1632

Scheda 1 Scala 1: 200


Ultima planimetria in atti

Data: 01/08/2024 - n. T134317 - Richiedente: CRRCRD54B27H23W

Totale schede: 1 - Formato di acquisizione: A3(297x420) - Formato stampa richiesto: A4(210x297)

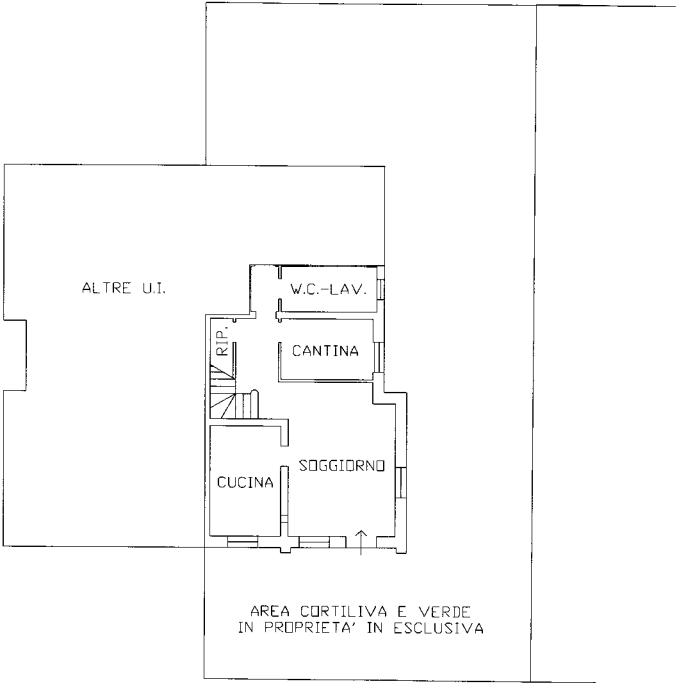

PIANTA PIANO TERRA
H. 2.70

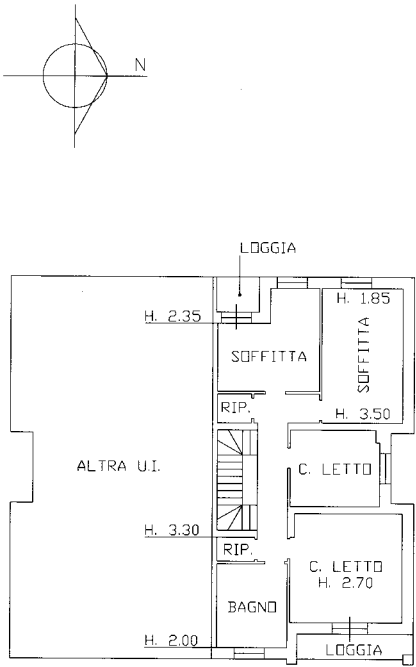

PIANTA PIANO PRIMO

10 metri

Agenzia del Territorio
CATASTO FABBRICATI
Ufficio Provinciale di
Reggio Emilia

Dichiarazione protocollo n. RE0200822 del 29/10/2008

Planimetria di u.i.u. in Comune di Gualtieri

Via Famiglia Rossi

civ. CM

Identificativi Catastali:

Sezione:

Foglio: 37

Particella: 688

Subalterno: 4

Compilata da:

Artoni Antonio

Iscritto all'albo:



Geometri

Prov. Reggio Emilia

N. 1632

Scheda n. 1

Scala 1:200

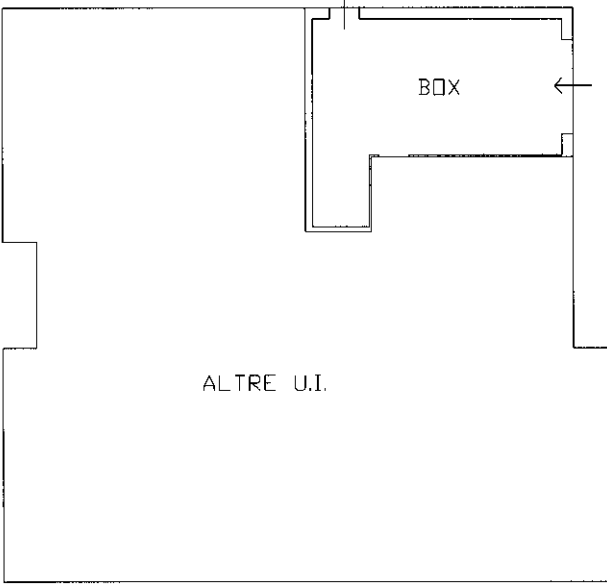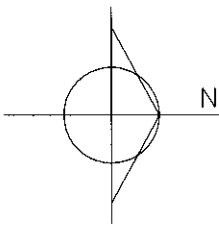

PIANTA PIANO TERRA
H. 2.70

Ultima planimetria in atti

Data: 01/08/2024 - n. T134318 - Richiedente: CRRCRD54B27H223W

Totale schede: 1 - Formato di acquisizione: A4(210x297) - Formato stampa richiesto: A4(210x297)