




Agencia delle Entrate
CATASTO FABBRICATI
provinciale di Modena

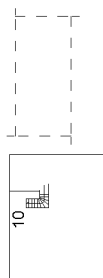

PIANTA PIANO PRIMO

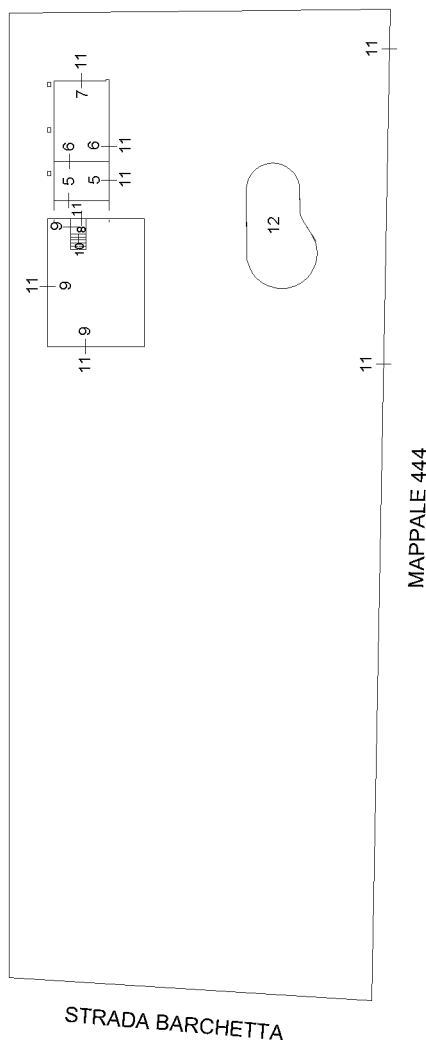

PIANTA PIANO TERRA

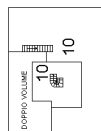PIANTA PIANO SECONDO
(SOTTOTETTO)

Data: 20/11/2023 - n. T434646 - Richiedente: CSTNLM67H47B374U

Totale schede: 1 - Formato di acquisizione: A4(210x297) - Formato stampa richiesto: A4(210x297)

Strada Barchetta

civ. 345

Identificativi Catastali:

Sezione:

Foglio: 59

Particella: 34


Subalterno: 9

Compilata da:


Iscritto all'albo:
Geometri

Prov. Modena

N.

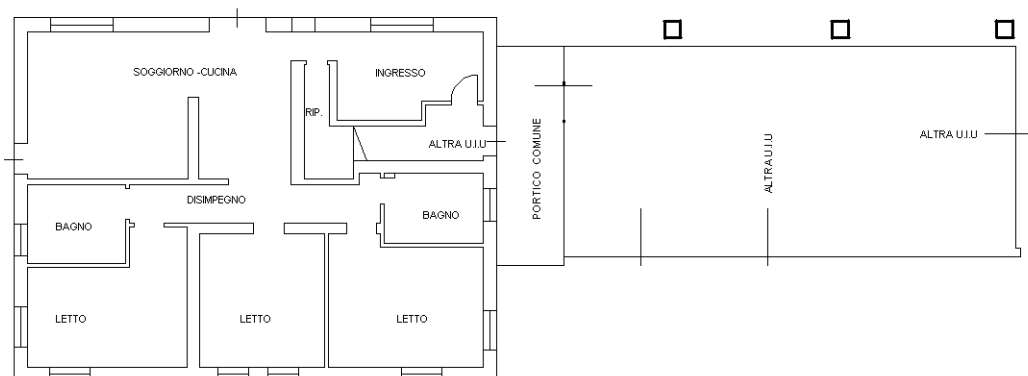




PIANO TERRA
H. 2.70 M

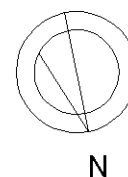

Agenzia delle Entrate
CATASTO FABBRICATI
Ufficio Provinciale di
Modena

Dichiarazione protocollo n. MO0051805del 13/10/2020	
Comune di Modena	
Strada Barchetta	
civ. 345	
Identificativi Catastali:	Compilata da:
Sezione:	Iscritto all'albo:
Foglio: 59	Geometri
Particella: 34	
Subalterno: 10	
Prov. Modena	N.

Planimetria
Scheda n. 1 Scala 1:200

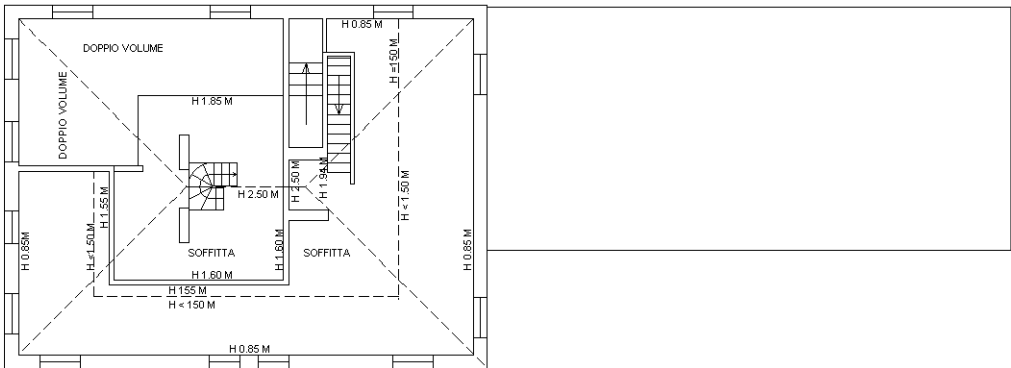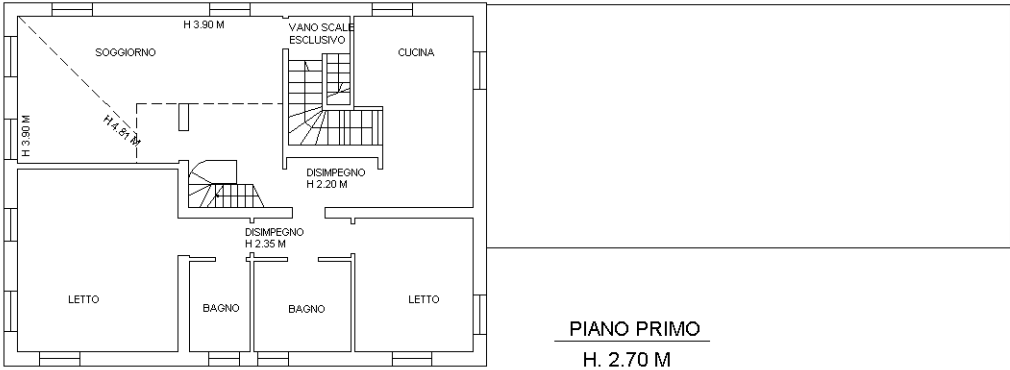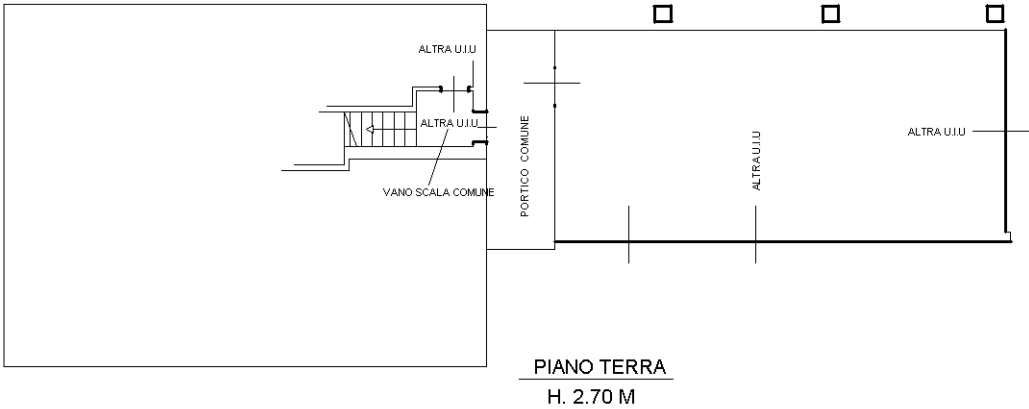

Ultima planimetria in atti

Agenzia del Territorio
CATASTO FABBRICATI
Ufficio Provinciale di
Modena

Dichiarazione protocollo n. 000113620 del 22/05/2003

Planimetria di u.i.u. in Comune di Modena

Via Barchetta

civ. 345

Identificativi Catastali:

Sezione:

Foglio: 59

Particella: 34

Subalterno: 6

Compilata da:


Iscritto all'albo:
Architetti

Prov. Modena

N.

Scheda n. 1

Scala 1:200

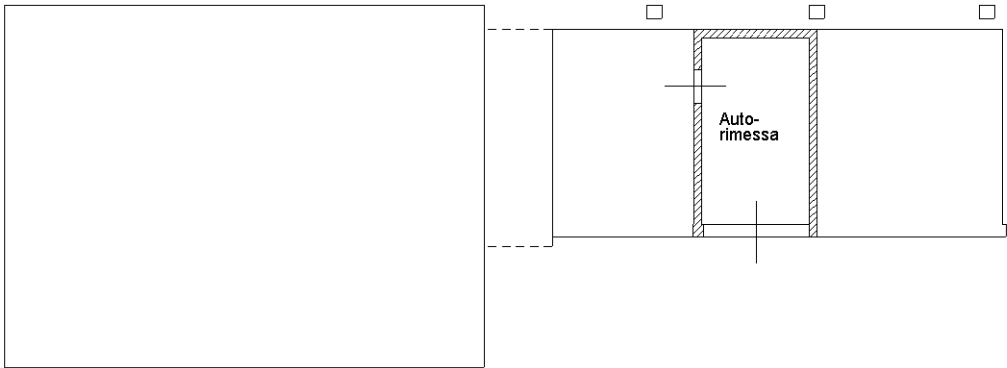

PIANO TERRA

Hmin = mt. 2,50

Hmax = mt. 3,60

Ultima planimetria in atti

Data: 20/11/2023 - n. T434648 - Richiedente:

Totale schede: 1 - Formato di acquisizione: A4(210x297) - Formato stampa richiesto: A4(210x297)



Agenzia del Territorio
CATASTO FABBRICATI
Ufficio Provinciale di
Modena

Dichiarazione protocollo n. 000113620 del 22/05/2003

Planimetria di u.i.u. in Comune di Modena

Via Barchetta

civ. 345

Identificativi Catastali:

Sezione:

Foglio: 59

Particella: 34

Subalterno: 7

Compilata da:


Iscritto all'albo:
Architetti

Prov. Modena

N.

Scheda n. 1

Scala 1:200

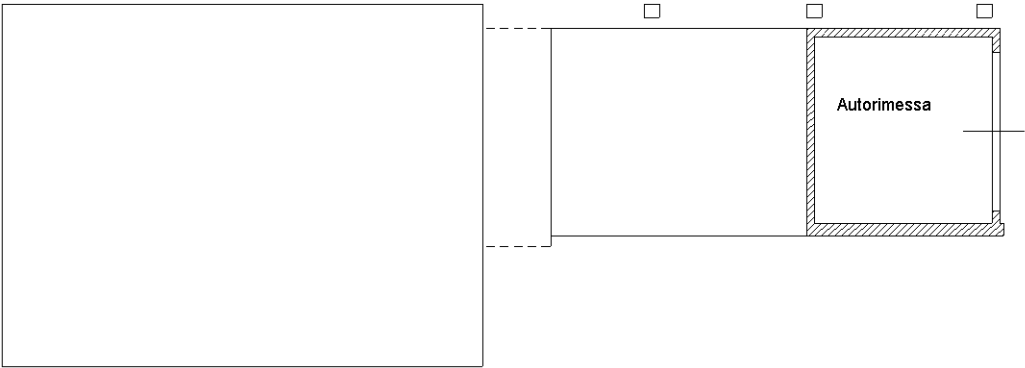

PIANO TERRA

H min = mt. 2,50

H max = mt. 3,60

Ultima planimetria in atti

Data: 20/11/2023 - n. T434649 - Richiedente:

Totale schede: 1 - Formato di acquisizione: A4(210x297) - Formato stampa richiesto: A4(210x297)