

Agenzia delle Entrate
CATASTO FABBRICATI
 Ufficio Provinciale di
 Modena

Dichiarazione protocollo n. del
 Comune di Castelvetro Di Modena
 Via San Polo

civ. 213

Identificativi Catastali:

Sezione:
 Foglio: 34
 Particella: 89
 Subalterno: 13

Compilata da:
 Gianfreda Luca

Iscritto all'albo:
 Geometri


Prov. Modena

N. 2972

Planimetria
 Scheda n. 1 Scala 1:200


PIANTA PIANO TERRA

H=2,80

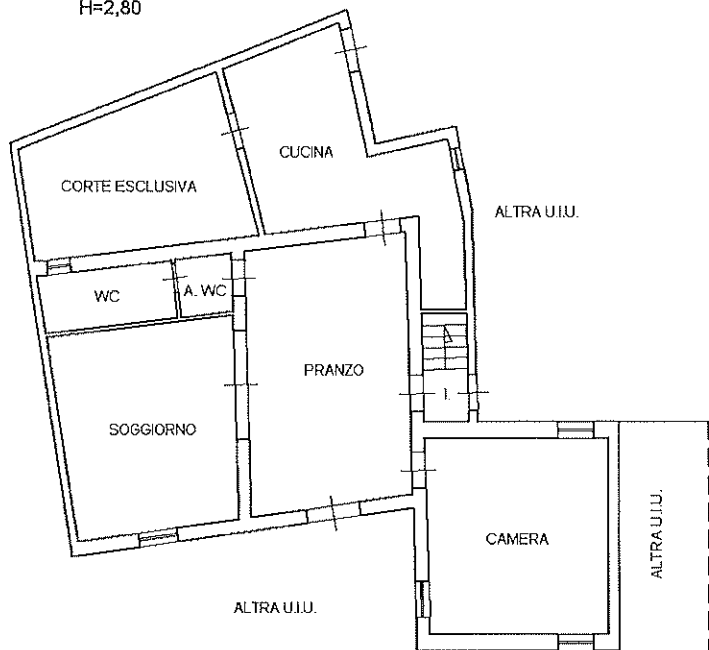


PIANTA PIANO SECONDO

H=2,60

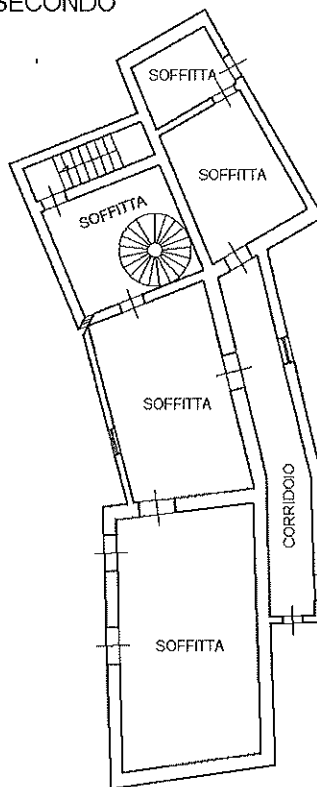


PIANTA PIANO PRIMO

H=3,50

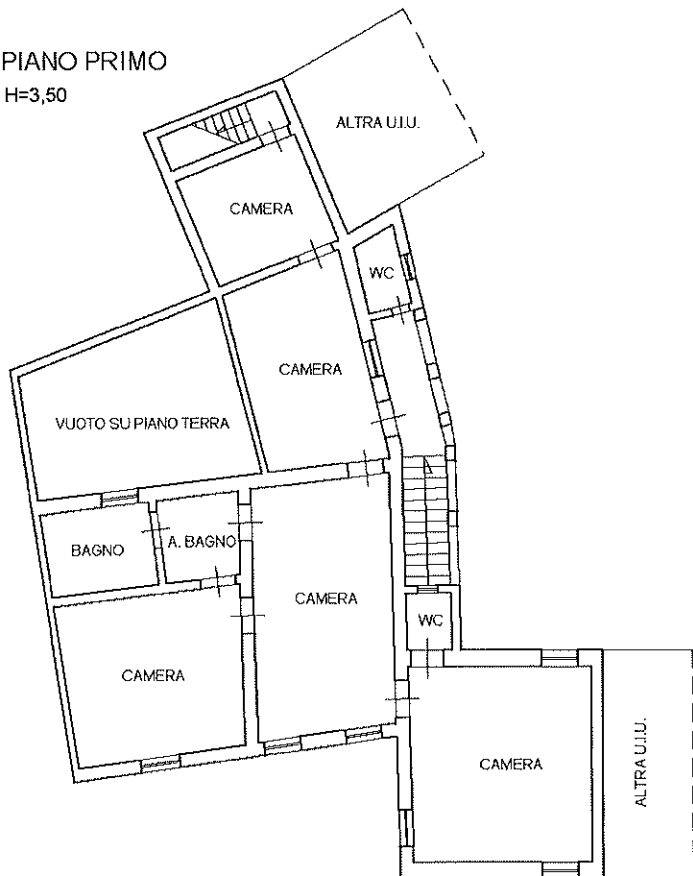



PIANTA PIANO TERZO

H=2,95

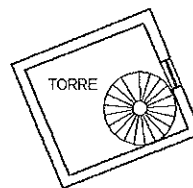

PIANTA PIANO QUARTO

H=3,70

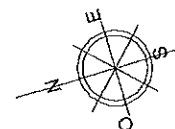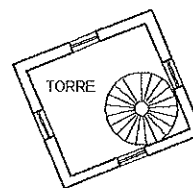

Agenzia delle Entrate
CATASTO FABBRICATI
Ufficio Provinciale di
Modena

Dichiarazione protocollo n. del
Comune di Castelvetro Di Modena
Via San Polo civ. 213

Identificativi Catastali:

Sezione:
Foglio: 34
Particella: 89
Subalterno: 14

Compilata da:
Gianfreda Luca
Iscritto all'albo:
Geometri

Prov. Modena N. 2972



Planimetria

Soleda n. 1

Scala 1:200

PIANTA PIANO TERRA

H=2,80

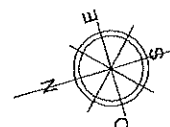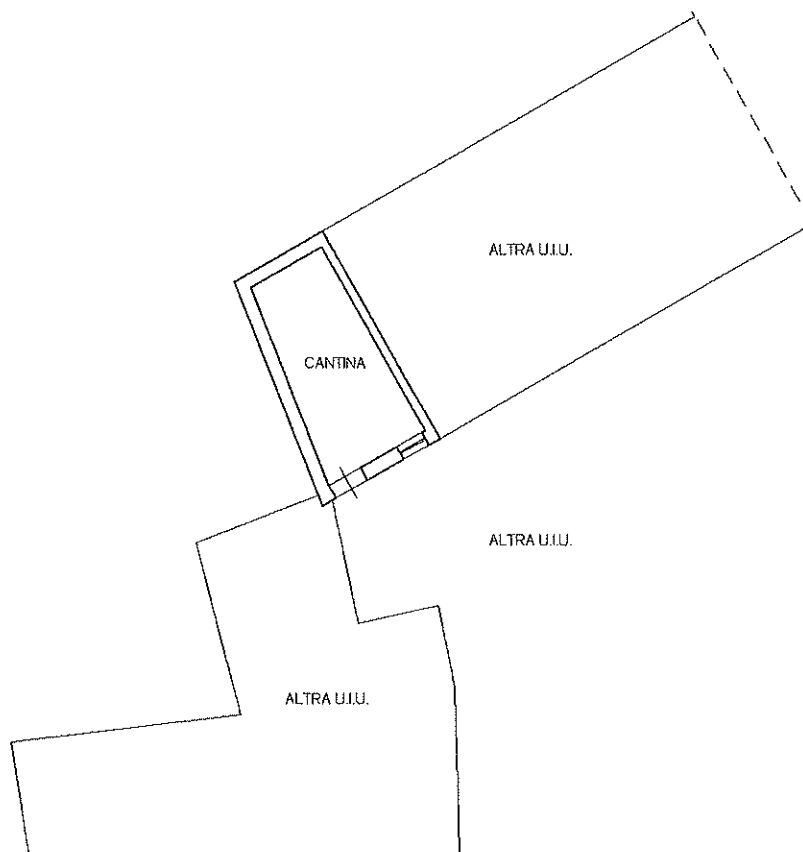

Agenzia delle Entrate
CATASTO FABBRICATI
Ufficio Provinciale di
Modena

Dichiarazione protocollo n. _____ del _____	
Comune di Castelvetro Di Modena	
Via San Polo	civ. 213
Identificativi Catastali: Sezione: Foglio: 34 Particella: 89 Subalterno: 15	Compilata da: Gianfreda Luca Iscritto all'albo: Geometri Prov. Modena N. 2972

Planimetria
Scheda n. 1 Scala 1:200

PIANTA PIANO TERRA
H=2,80

