

**Agenzia del Territorio
CATASTO FABBRICATI**
Ufficio provinciale di
Reggio Emilia



Dichiarazione protocollo n. RE0060592 del 26/04/2012
Planimetria di u.i.u. in Comune di Reggio Nell'emilia
Via Ezio Comparoni civ. 61/A

Identificativi Catastali:
Sezione:
Foglio: 241
Particella: 170
Subalterno: 1

Compilata da:
Cattani Lorenzo
Iscritto all'albo:
Geometri
Prov. Reggio Emilia N. 1511

Scheda 1
Scala 1: 200

Ultima planimetria in atti
Data: 01/10/2025 - n. T42149 - Richiedente: SLLRST64D07H703T
Totale schede: 1 - Formato di acquisizione: A3(297x420) - Formato stampa richiesto: A4(210x297)

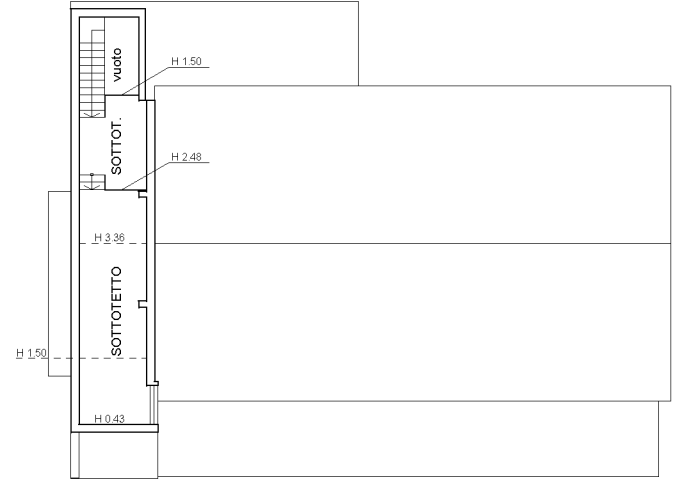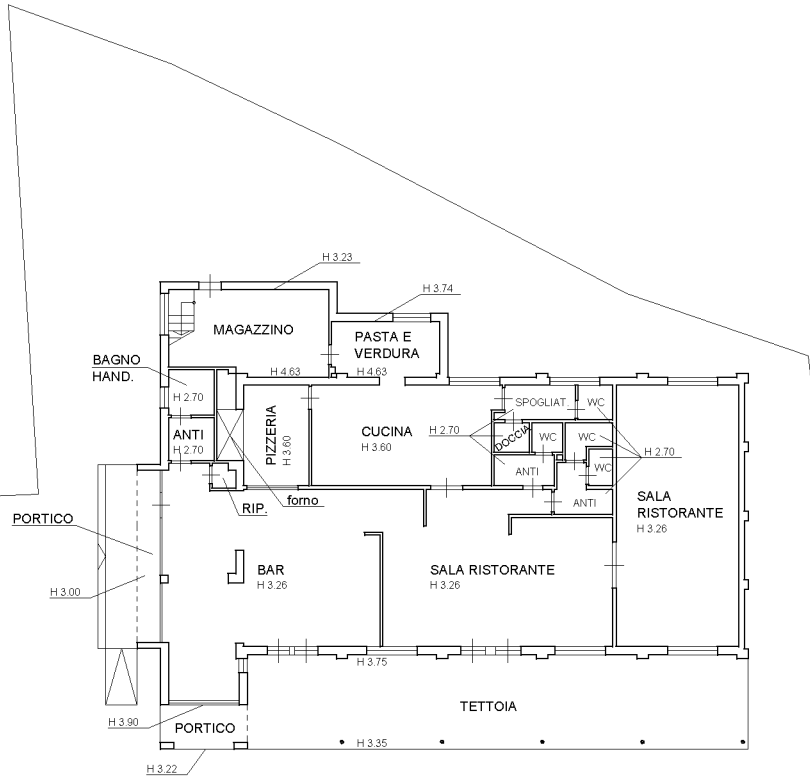

PIANTA PIANO PRIMO

CORTILE ESCLUSIVO

PIANTA PIANO TERRA



10 metri