



Agenzia del Territorio
CATASTO FABBRICATI
Ufficio Provinciale di
Reggio Emilia

Dichiarazione protocollo n. RE0244011 del 26/11/2007	
Planimetria di u.i.u. in Comune di San Polo D'enza	
Via Francesco Petrarca civ. 3	
Identificativi Catastali:	Compilata da:
Sezione:	Vezzani Alberto
Foglio: 15	Iscritto all'albo:
Particella: 606	Geometri
Subalterno: 18	Prov. Reggio Emilia N. 1434

Scheda n. 1 Scala 1:200

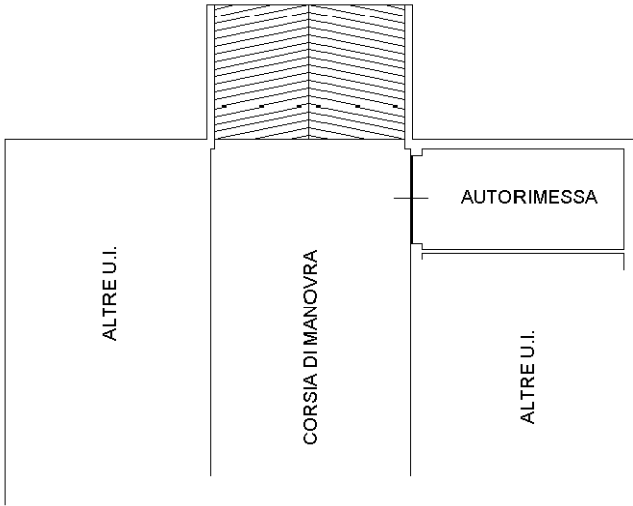

PIANO INTERRATO H 240

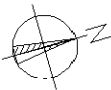

**Agenzia del Territorio
CATASTO FABBRICATI
Ufficio Provinciale di
Reggio Emilia**

Dichiarazione protocollo n. RE0244011 del 26/11/2007
 Planimetria di u.i.u. in Comune di San Polo D'enza

civ. 3

Prov. Reggio Emilia

N. 1434

Scheda n. 1	Scala 1:200
-------------	-------------

