


MINISTERO DELLE FINANZE  
DIREZIONE GENERALE DEL CATASTO E DEI SERVIZI TECNICI ERARIALI  
49/2  
NUOVO CATASTO EDILIZIO URBANO  
Planimetria dell'immobile situato nel Comune di CARPI  
Ditta  
Allegata alla dichiarazione presentata all'Ufficio Tecnico Esatale di MODENA  
Via STR. COMUNALE DEI CAVI

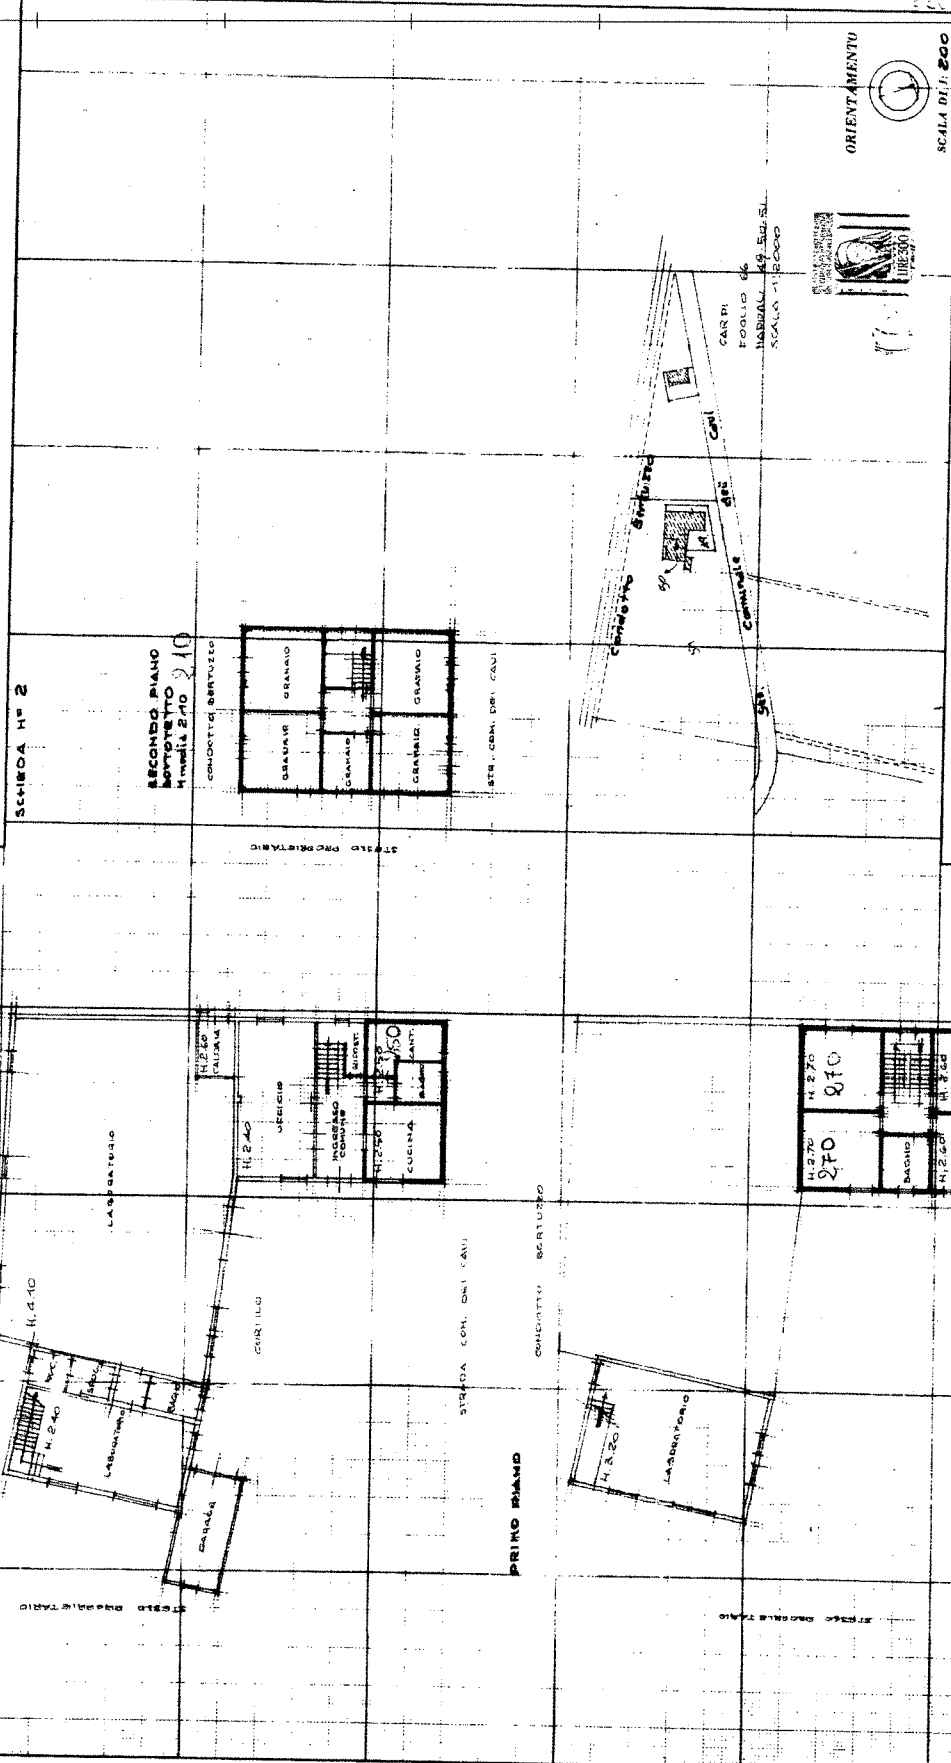

SPAZIO RISERVATO PER LE ANNOTAZIONI D'UFFICIO

DATA  
PROT. N°

Completato dal

Intestato all'Albo di GEOMETRI  
della Provincia di MODENA  
VIA 14 SETTEMBRE 1977