

Data: 03/07/2025 - n. T161658 - Richiedente: TFRCMN68T18A612I

Totale schede: 1 - Formato di acquisizione: A4(210x297) - Formato stampa richiesto: A4(210x297)

Via Cristina

civ. 8

Compilata da:
Fregni Lucio

Sezione:

Iscritto all'albo:
Geometri

Foglio: 8

Isritto
Geometri

Particella: 14


Prov. Modena

Subalterno: 2


N. 1821

Scheda n. 1


Scala 1:200

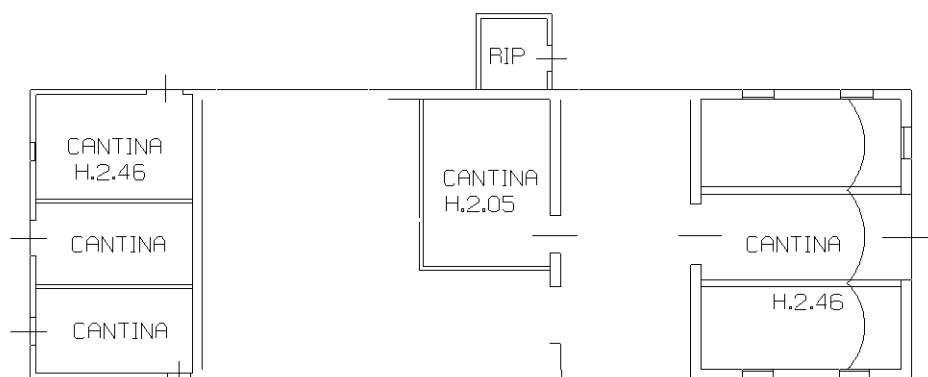

PIANO TERRA

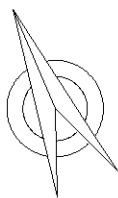

NORD

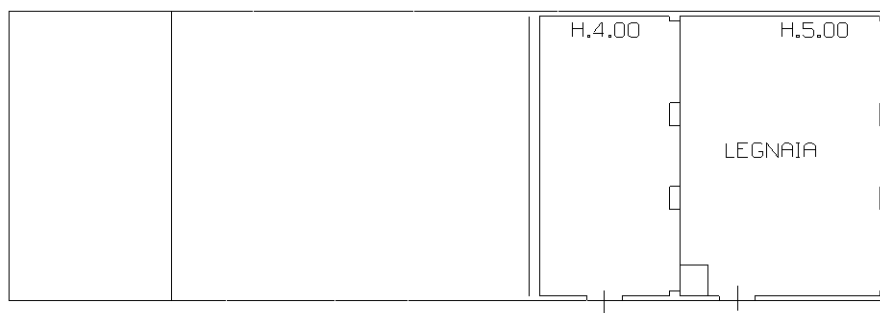

PIANO PRIMO H. 2.70

Data: 03/07/2025 - n. T161657 - Richiedente: TFRCMN68T18A612I

Totale schede: 1 - Formato di acquisizione: A4(210x297) - Formato stampa richiesto: A4(210x297)

Totale schede: 1 - Formato di acquisizione: A4(210x297) - Formato stampa richiesto: A4(210x297)

civ. 8

Compilata da:
Fregni Lucio

Fregni Lucio
Iscritto all'albo:
Geometri

Iscritto
Geometri


Prov. Modena

N. 1821

Scala 1:200



ELABORATO PLANIMETRICO		Agenzia del Territorio CATASTO FABBRICATI Ufficio Provinciale di Modena	
Compilato da: Fregni Lucio		Protocollo n. MO0262024 del 04/12/2008	
Iscritto all'albo: Geometri		Tipo Mappale n. del	
Prov. Modena N. 1821			
Comune di Campogalliano			
Sezione:	Foglio: 8	Particella: 12	
Dimostrazione grafica dei subalterni		Scala 1 : 500	

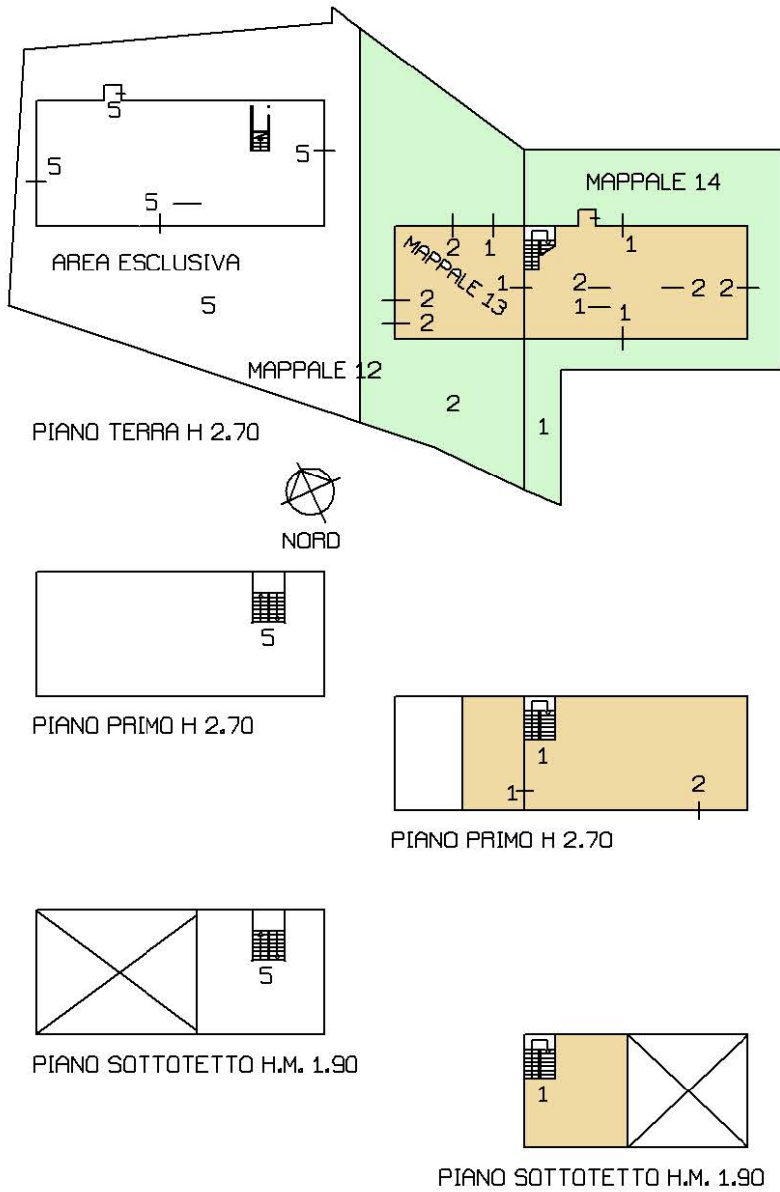

Ultima planimetria in atti

