


N=4914900

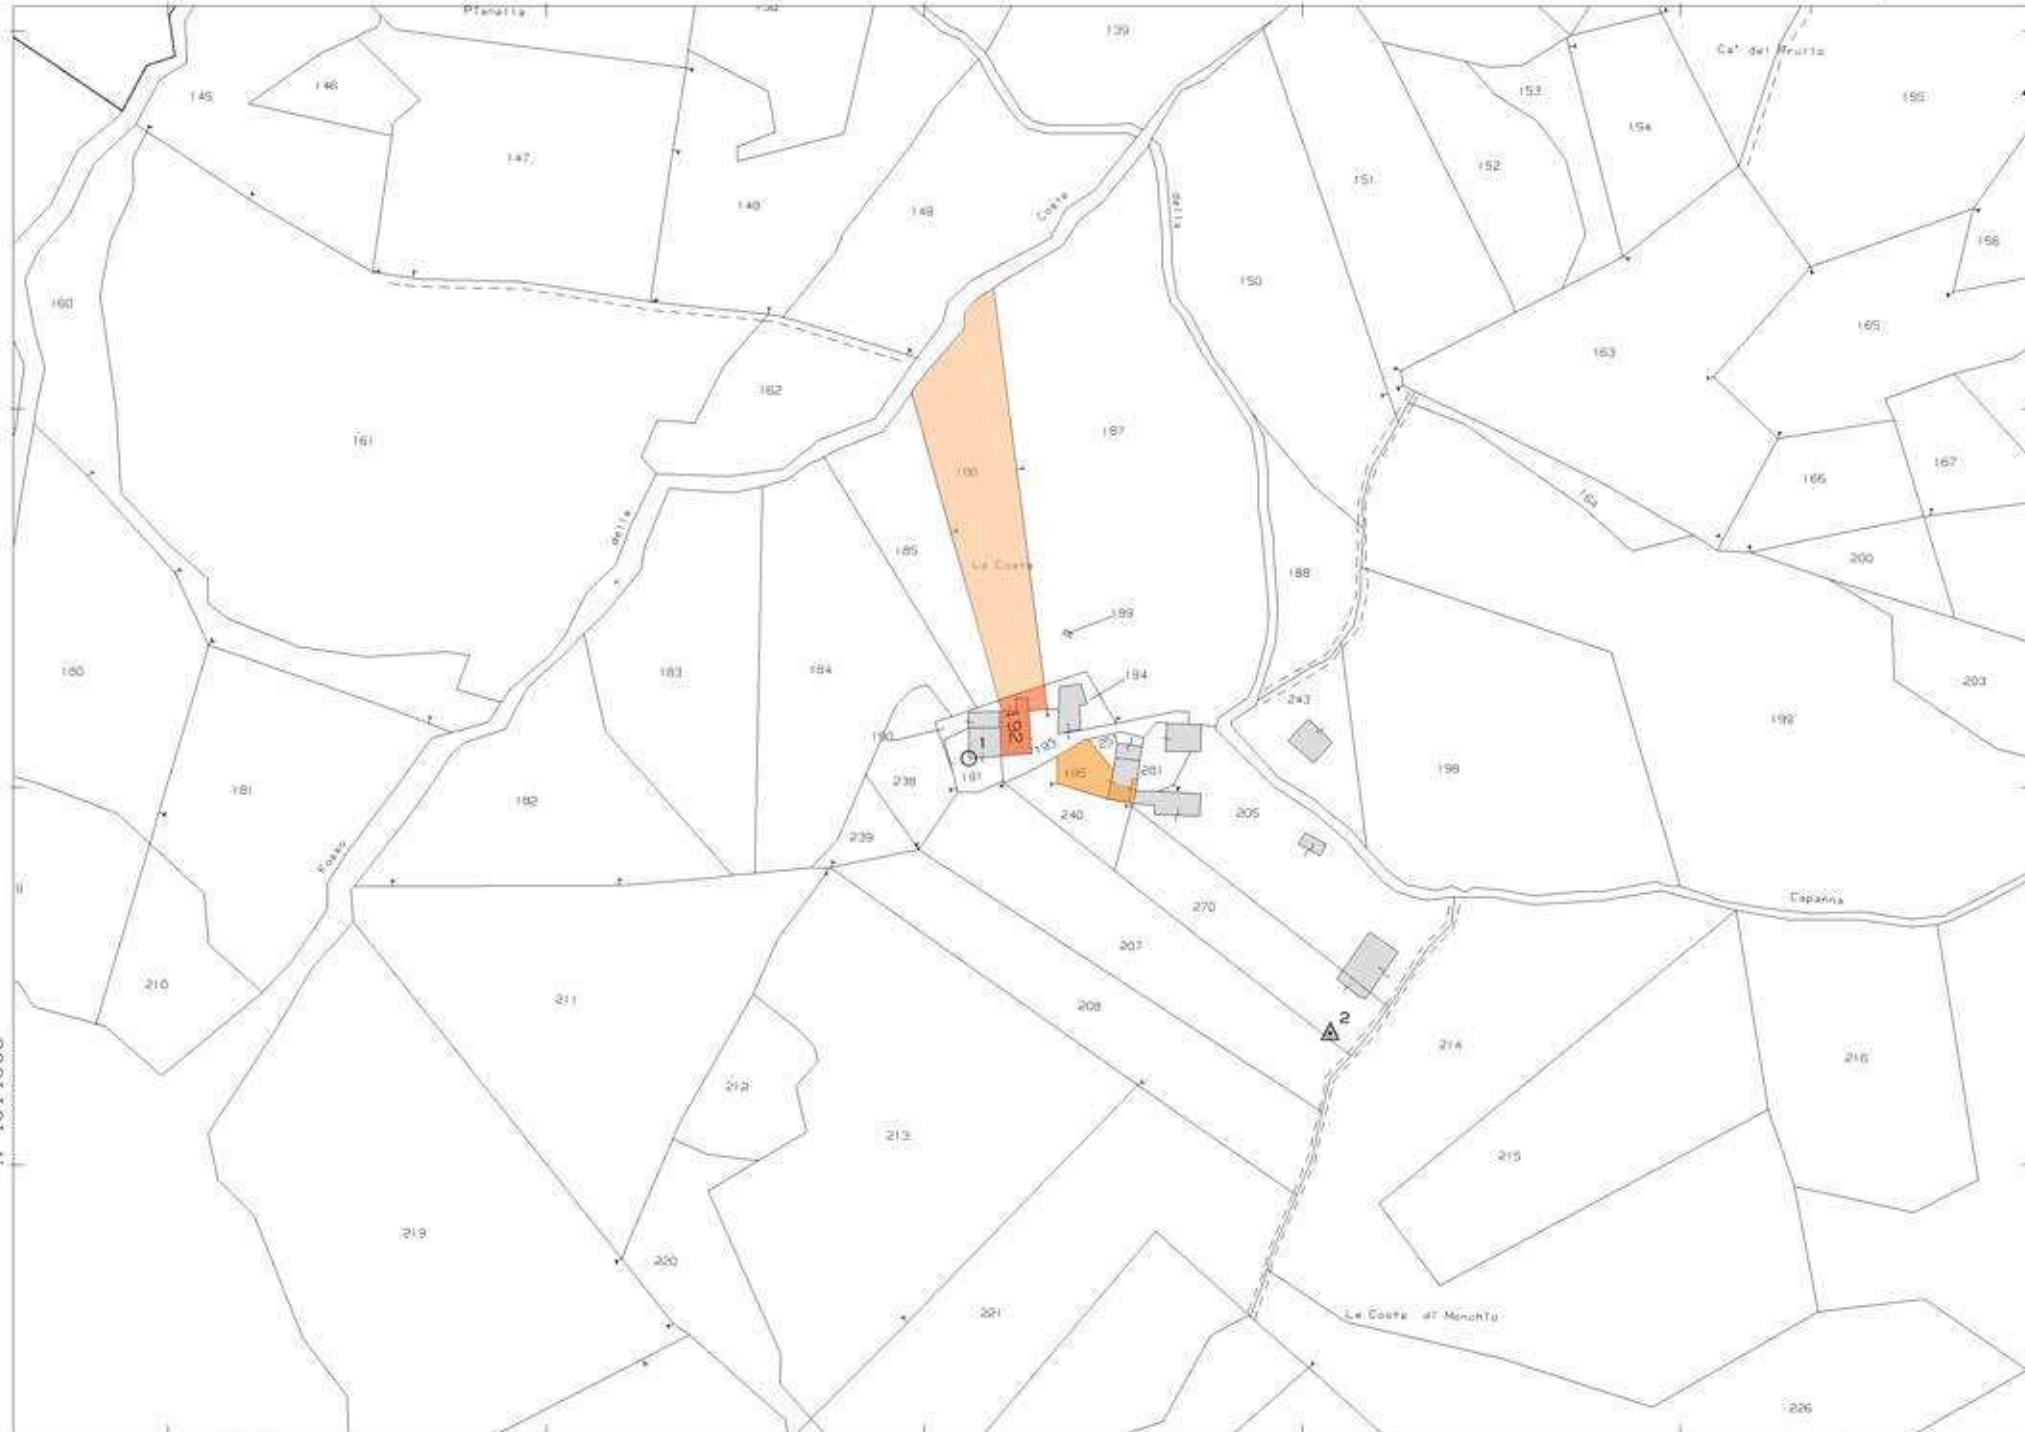

28-Giu-2024 16:38:19
Scala originale: 1:2000
Dimensione cornice: 534.000 x 378.000 metri
Protocollo pratica T254670/2024

Comune: (MO) PALAGANO
Foglio: 12

1 Particella: 192

E=1630600

MODULARIO
F. - Catasto - 431



MINISTERO DELLE FINANZE
DIPARTIMENTO DEL TERRITORIO

Mod. EP/1 CEU

Ufficio Tecnico Erariale di MODENA

ELABORATO PLANIMETRICO

Pag. n. 1 di 1

Ubicazione e riferimenti catastali dell'immobile		
Comune <u>PALAGANO</u>	C.T. Sez. <u>Fgl. 12</u> Mapp. <u>195</u>	
Via/piazza <u>LE COSTE</u> n. <u></u>	C.E.U. Sez. <u>Fgl. 12</u> Mapp. <u>195</u>	
ESTRATTO DI MAPPA	scala 1: <u>2000</u>	Tipo mappale n. <u>36604</u> del <u>20.06.00</u>
Riservato all'Ufficio Tecnico Erariale	L'operatore	IL TECNICO
Protocollo <u></u>		<u>6/11/2024</u> data
Sostituisce il presente mod. EP/1 prot. <u></u>		<u>Stefano Diacci</u> firma
Annullato e sostituito dal mod. EP/1 prot. <u></u>		<u>28/02/2024</u> data



MODULARIO
F. - Carasto - 432



MINISTERO DELLE FINANZE
DIPARTIMENTO DEL TERRITORIO

Mod. EP/2 CEU

Ufficio Tecnico Erariale di MODENA

ELABORATO PLANIMETRICO


Pag. n. 2 di 2

Comune	Sezione	Foglio	Numero	Tipo mappale n.	del
PALAGANO		12	195	36604	20.06.00


DIMOSTRAZIONE GRAFICA DEI SUBALTERNI ASSEGNATI

scala 1: 200

PIANO TERRA

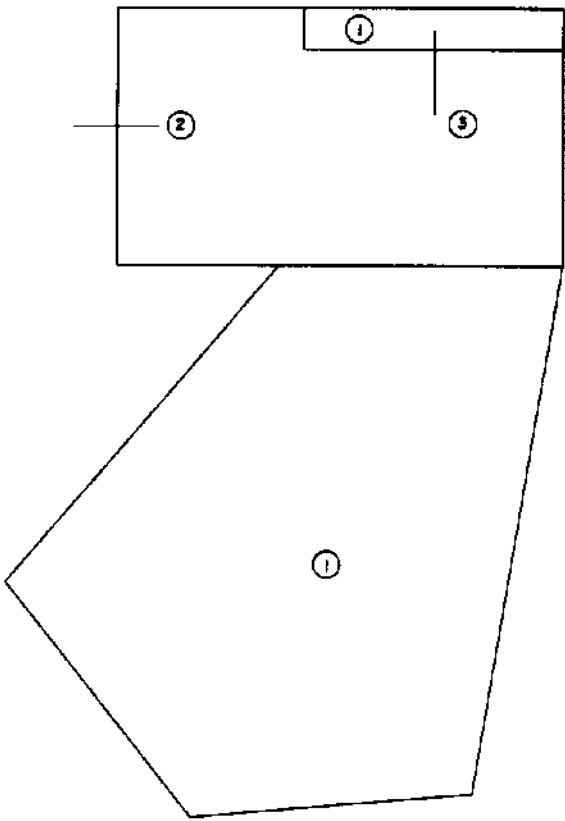

PIANO INTERRATO

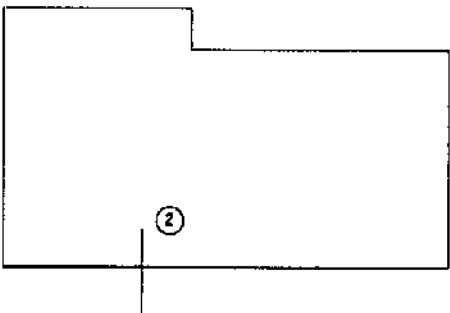

Riservato all'Ufficio Tecnico Erariale


L'operatore

IL TECNICO

Protocollo

Sostituisce il presente mod. EP/2 prot.

Annullato e sostituito dal mod. EP/2 prot.

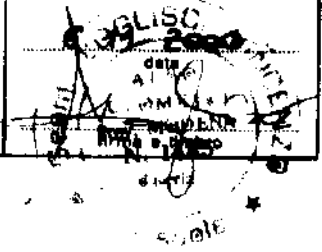

Mod. EP/3 CEU


Ufficio Tecnico Erariale di **MODENA**

ELABORATO PLANIMETRICO

ELENCO DEI SUBALTERNI ASSEGNATI

Pag. n. 3, di 3


Riservato all'Ufficio Tecnico Erariale	L'operatore	IL TECNICO 06.11.2000 Geom. ALBERTO M. MONTI Geom. ALBERTO M. MONTI
Protocollo		
Sostituisce il presente mod. EP/3 prot.		
Annullato e sostituito dal mod. EP/3 prot.		

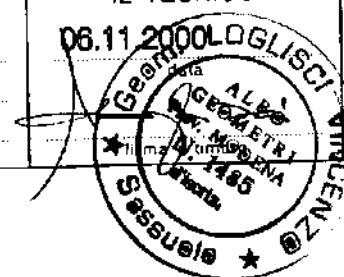

Agenzia del Territorio
CATASTO FABBRICATI
Ufficio Provinciale di
Modena

Dichiarazione protocollo n. MO0103836 del 10/06/2004	
Planimetria di u.i.u. in Comune di Palagiano	
Via Le Coste civ.	
Identificativi Catastali:	Comitato:
Sezione:	Iscritto all'albo:
Foglio: 12	Geometri
Particella: 192	Prov. Modena
Subalterno:	N. 1954


Scheda n. 1 Scala 1:200

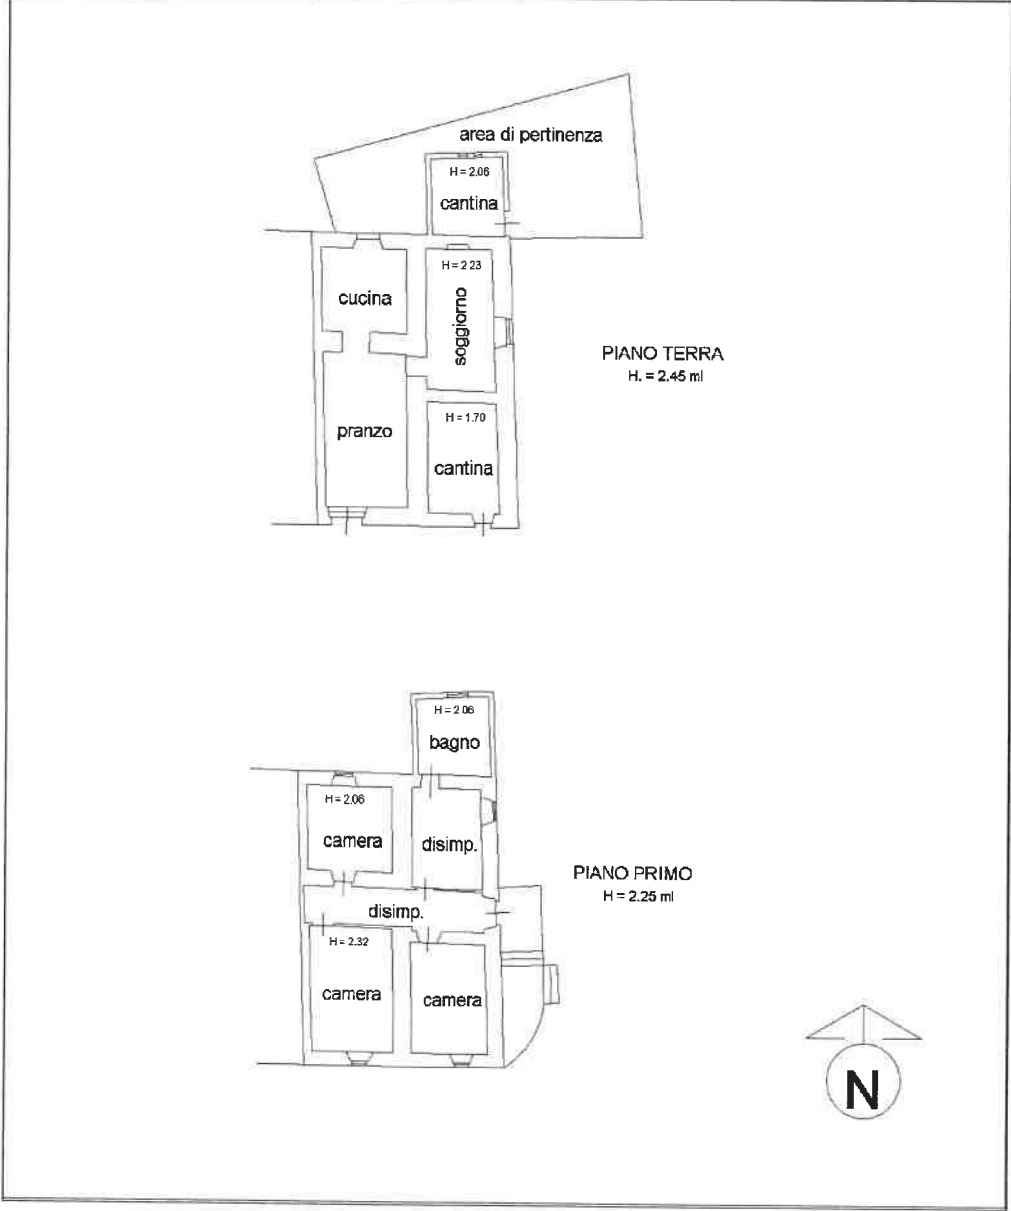


Agenzia del Territorio
CATASTO FABBRICATI
Ufficio Provinciale di
Modena

Dichiarazione protocollo n. MO0103838 del 10/06/2004	
Planimetria di u.i.u. in Comune di Palagiano	
Via Le Coste civ.	
Identificativi Catastali:	Completata
Sezione:	Assunto all'albo:
Foglio: 12	Geometri
Particella: 195	Prov. Modena
Subalterno: 3	N. 1994

Scheda n. 1 Scala 1:200

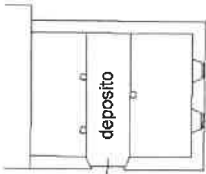

PIANO TERRA
H. = 2.25 ml

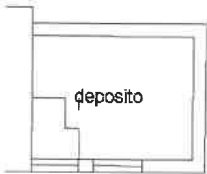

PIANO PRIMO
Hm = 3.10 ml



11/01/01

Catasto fabbricati
Visura storica per immobile

Situazione degli atti informatizzati dall'impianto meccanografico al 30/06/2024



Immobile di catasto fabbricati



Causali di aggiornamento ed annotazioni

Informazioni riportate negli atti del catasto al 30/06/2024

Dati identificativi: Comune di **PALAGANO (G250) (MO)**

Foglio **12** Particella **192**

Classamento:

Rendita: **Euro 522,91**

Categoria **A/7^a**, Classe **2**, Consistenza **7,5 vani**

Foglio **12** Particella **192**

Indirizzo: **VIA LE COSTE Piano T-1**

Dati di superficie: Totale: **175 m²** Totale escluse aree scoperte ^{b)}: **175 m²**

> **Intestati catastali**

> 1. **NOTIZIA**

nato a

Diritto di: Proprieta' per 1/1

> **Dati identificativi**

📅 dal **10/06/2004** al **30/06/2024**

Immobile attuale

Comune di **PALAGANO (G250) (MO)**

Foglio **12** Particella **192**

COSTITUZIONE del 10/06/2004 Pratica n. MO0103836
in atti dal 10/06/2004 COSTITUZIONE (n. 3771.1/2004)

> **Indirizzo**

📅 dal **10/06/2004** al **30/06/2024**

Immobile attuale

Comune di **PALAGANO (G250) (MO)**

Foglio **12** Particella **192**

VIA LE COSTE Piano T-1

COSTITUZIONE del 10/06/2004 Pratica n. MO0103836
in atti dal 10/06/2004 COSTITUZIONE (n. 3771.1/2004)



Catasto fabbricati

Visura storica per immobile

Situazione degli atti informatizzati dall'impianto meccanografico al 30/06/2024



Immobile di catasto fabbricati



Causali di aggiornamento ed annotazioni

Informazioni riportate negli atti del catasto al 30/06/2024

Dati identificativi: Comune di **PALAGANO (G250) (MO)**

Foglio **12** Particella **195** Subalterno **1**

Bene comune non censibile - Partita speciale A

Indirizzo: VIA LE COSTE Piano T

> Dati identificativi

📅 dal 20/11/2000 al 30/06/2024

Immobile attuale

Comune di **PALAGANO (G250) (MO)**

Foglio **12** Particella **195** Subalterno **1**

IN CORSO DI COSTRUZIONE del 20/11/2000 Pratica
n. 148136 in atti dal 20/11/2000 IN CORSO DI
COSTRUZIONE (n. 2704.1/2000)

> Indirizzo

📅 dal 20/11/2000 al 30/06/2024

Immobile attuale

Comune di **PALAGANO (G250) (MO)**

Foglio **12** Particella **195** Subalterno **1**

VIA LE COSTE Piano T

Bene comune non censibile - Partita speciale A

IN CORSO DI COSTRUZIONE del 20/11/2000 Pratica
n. 148136 in atti dal 20/11/2000 IN CORSO DI
COSTRUZIONE (n. 2704.1/2000)

> Dati di classamento

📅 dal 20/11/2000 al 30/06/2024

Immobile attuale

Comune di **PALAGANO (G250) (MO)**

Foglio **12** Particella **195** Subalterno **1**

Bene comune non censibile - Partita speciale A

IN CORSO DI COSTRUZIONE del 20/11/2000 Pratica
n. 148136 in atti dal 20/11/2000 IN CORSO DI
COSTRUZIONE (n. 2704.1/2000)

Visura telematica



Catasto fabbricati
Visura storica per immobile

Situazione degli atti informatizzati dall'impianto meccanografico al 30/06/2024



Immobile di catasto fabbricati



Causali di aggiornamento ed annotazioni

Informazioni riportate negli atti del catasto al 30/06/2024

Dati identificativi: Comune di **PALAGANO (G250) (MO)**

Foglio **12** Particella **195** Subalterno **3**

Classamento:

Rendita: **Euro 75,20**

Categoria **C/2^a**, Classe **3**, Consistenza **56 m²**

Foglio **12** Particella **195** Subalterno **3**

Indirizzo: **VIA LE COSTE Piano T-1**

Dati di superficie: Totale: **74 m²**

> **Intestati catastali**

> 1.

nato: [redatto]

Diritto di: Proprietà per 1/1

> **Dati identificativi**

📅 dal 20/11/2000 al 30/06/2024

Immobile attuale

Comune di **PALAGANO (G250) (MO)**

Foglio **12** Particella **195** Subalterno **3**

IN CORSO DI COSTRUZIONE del 20/11/2000 Pratica
n. 148136 in atti dal 20/11/2000 IN CORSO DI
COSTRUZIONE (n. 2704.1/2000)

> **Indirizzo**

📅 dal 20/11/2000 al 10/06/2004

Immobile attuale

Comune di **PALAGANO (G250) (MO)**

Foglio **12** Particella **195** Subalterno **3**

VIA LE COSTE Piano S1-T

IN CORSO DI COSTRUZIONE del 20/11/2000 Pratica
n. 148136 in atti dal 20/11/2000 IN CORSO DI
COSTRUZIONE (n. 2704.1/2000)

📅 dal 10/06/2004 al 30/06/2024

Immobile attuale

Comune di **PALAGANO (G250) (MO)**

ULTIMAZIONE DI FABBRICATO URBANO del
10/06/2004 Pratica n. MO0103838 in atti dal
10/06/2004 ULTIMAZIONE DI FABBRICATO URBANO
(n. 6649.1/2004)



Catasto terreni

Visura storica per immobile

Situazione degli atti informatizzati dall'impianto meccanografico al 30/06/2024



Immobile di catasto terreni



Causali di aggiornamento ed annotazioni

Informazioni riportate negli atti del catasto al 30/06/2024

Dati identificativi: Comune di PALAGANO (G250) (MO)

Foglio 12 Particella 186

Partita: 40981

Classamento:

Redditi: dominicale Euro 2,86 Lire 5.533

agrario Euro 3,94 Lire 7.632

Il reddito dominicale è stato calcolato tenendo
conto delle seguenti deduzioni: BCA^{a)}

Particella con qualità: SEMINATIVO di classe 3

Superficie: 1.908 m²

Annotazione di immobile: PASSAGGI INTERMEDI DA ESAMINARE

> Intestati catastali



Diritto di: Proprieta' per 1/1

> Dati identificativi

 dall'impianto al 30/06/2024

Impianto meccanografico del 01/01/1974

Immobile attuale

Comune di PALAGANO (G250) (MO)

Foglio 12 Particella 186

> Dati di classamento

 dall'impianto al 30/06/2024

Impianto meccanografico del 01/01/1974

Immobile attuale

Comune di PALAGANO (G250) (MO)

Foglio 12 Particella 186

Redditi: dominicale Euro 2,86 Lire 5.533

agrario Euro 3,94 Lire 7.632

Il reddito dominicale è stato calcolato tenendo



Catasto terreni

Visura storica per immobile

Situazione degli atti informatizzati dall'impianto meccanografico al 30/06/2024



Immobile di catasto terreni



Causali di aggiornamento ed annotazioni

Informazioni riportate negli atti del catasto al 30/06/2024

Dati identificativi: Comune di **PALAGANO (G250) (MO)**

Foglio **12** Particella **192**

Aree di enti urbani e promiscui - Partita speciale 1

Classamento:

Particella con qualità: **ENTE URBANO**

Superficie: **156 m²**

Annotazione di immobile: V.R. DA ACCERTARE-VAR.GRAF.

> Dati identificativi

 **dall'impianto al 30/06/2024**

Immobile attuale

Comune di **PALAGANO (G250) (MO)**

Foglio **12** Particella **192**

Impianto meccanografico del 01/01/1974

Annotazione di immobile: con diritto al poz zo n.189 ed alla

> Dati di classamento

 **dall'impianto al 03/06/2004**

Immobile attuale

Comune di **PALAGANO (G250) (MO)**

Foglio **12** Particella **192**

Redditi: dominicale **Euro 0,00**

agrario **Euro 0,00**

Particella con qualità: **FABB RURALE** Superficie:
156 m²

Partita: **21952**

Impianto meccanografico del 01/01/1974

Annotazione di immobile: con diritto al poz zo n.189 ed alla

 **dal 03/06/2004 al 30/06/2024**

Immobile attuale

Comune di **PALAGANO (G250) (MO)**

Foglio **12** Particella **192**

Redditi: dominicale **Euro 0,00**

agrario **Euro 0,00**

Tipo Mappale del 03/06/2004 Pratica n. MO0083180
in atti dal 03/06/2004 (n. 83180.1/2004)

Annotazione di immobile: v.r. da accertare-var.graf.

