

**Agenzia del Territorio  
CATASTO FABBRICATI  
Ufficio Provinciale di  
Modena**

Dichiarazione protocollo n. MO0169493 del 04/06/2007

Planimetria di u.i.u. in Comune di Pavullo Nel Frignano

Via F. Turati

civ. 5

Identificativi Catastali:

Sezione:  
Foglio: 86  
Particella: 385  
Subalterno: 17

Compilata da:


Iscritto all'albo:  
Geometri

Prov. Modena


N. 2214

Scheda n. 1

Scala 1:200

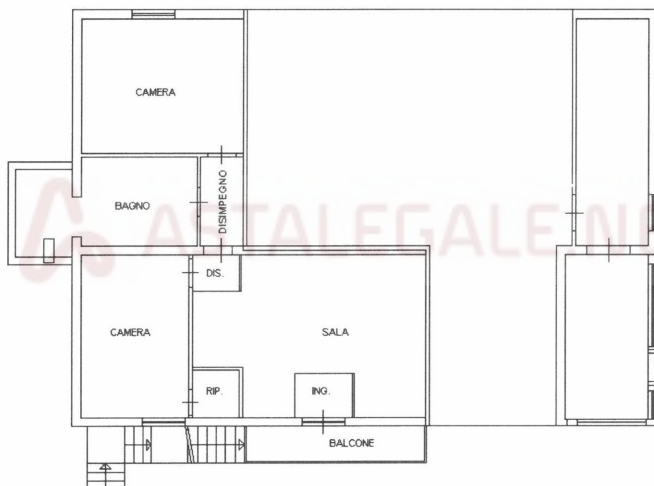

PIANO PRIMO  
H. = 3.00 ml

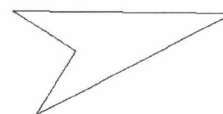

Ultima planimetria in atti

Data: 15/04/2025 - n. T402489 - Richiedente: CPRRR61E28F704T

Totale schede: 1 - Formato di acquisizione: A4(210x297) - Formato stampa richiesto: A4(210x297)