

MINISTERO DELLE FINANZE

DIREZIONE GENERALE DEL CATASTO E DEI SERVIZI TECNICI ERARIALI

NUOVO CATASTO EDILIZIO URBANO

Planimetria dell'immobile situato nel Comune di

Ditta

Allegata alla dichiarazione presentata all'Ufficio Tecnico Erariale di

MODENA

RE SPA / CARPI - VIA ALGHISI N° 1

MODENA


via S. FAUSTINO

N° 1

MODENA

Libro

150

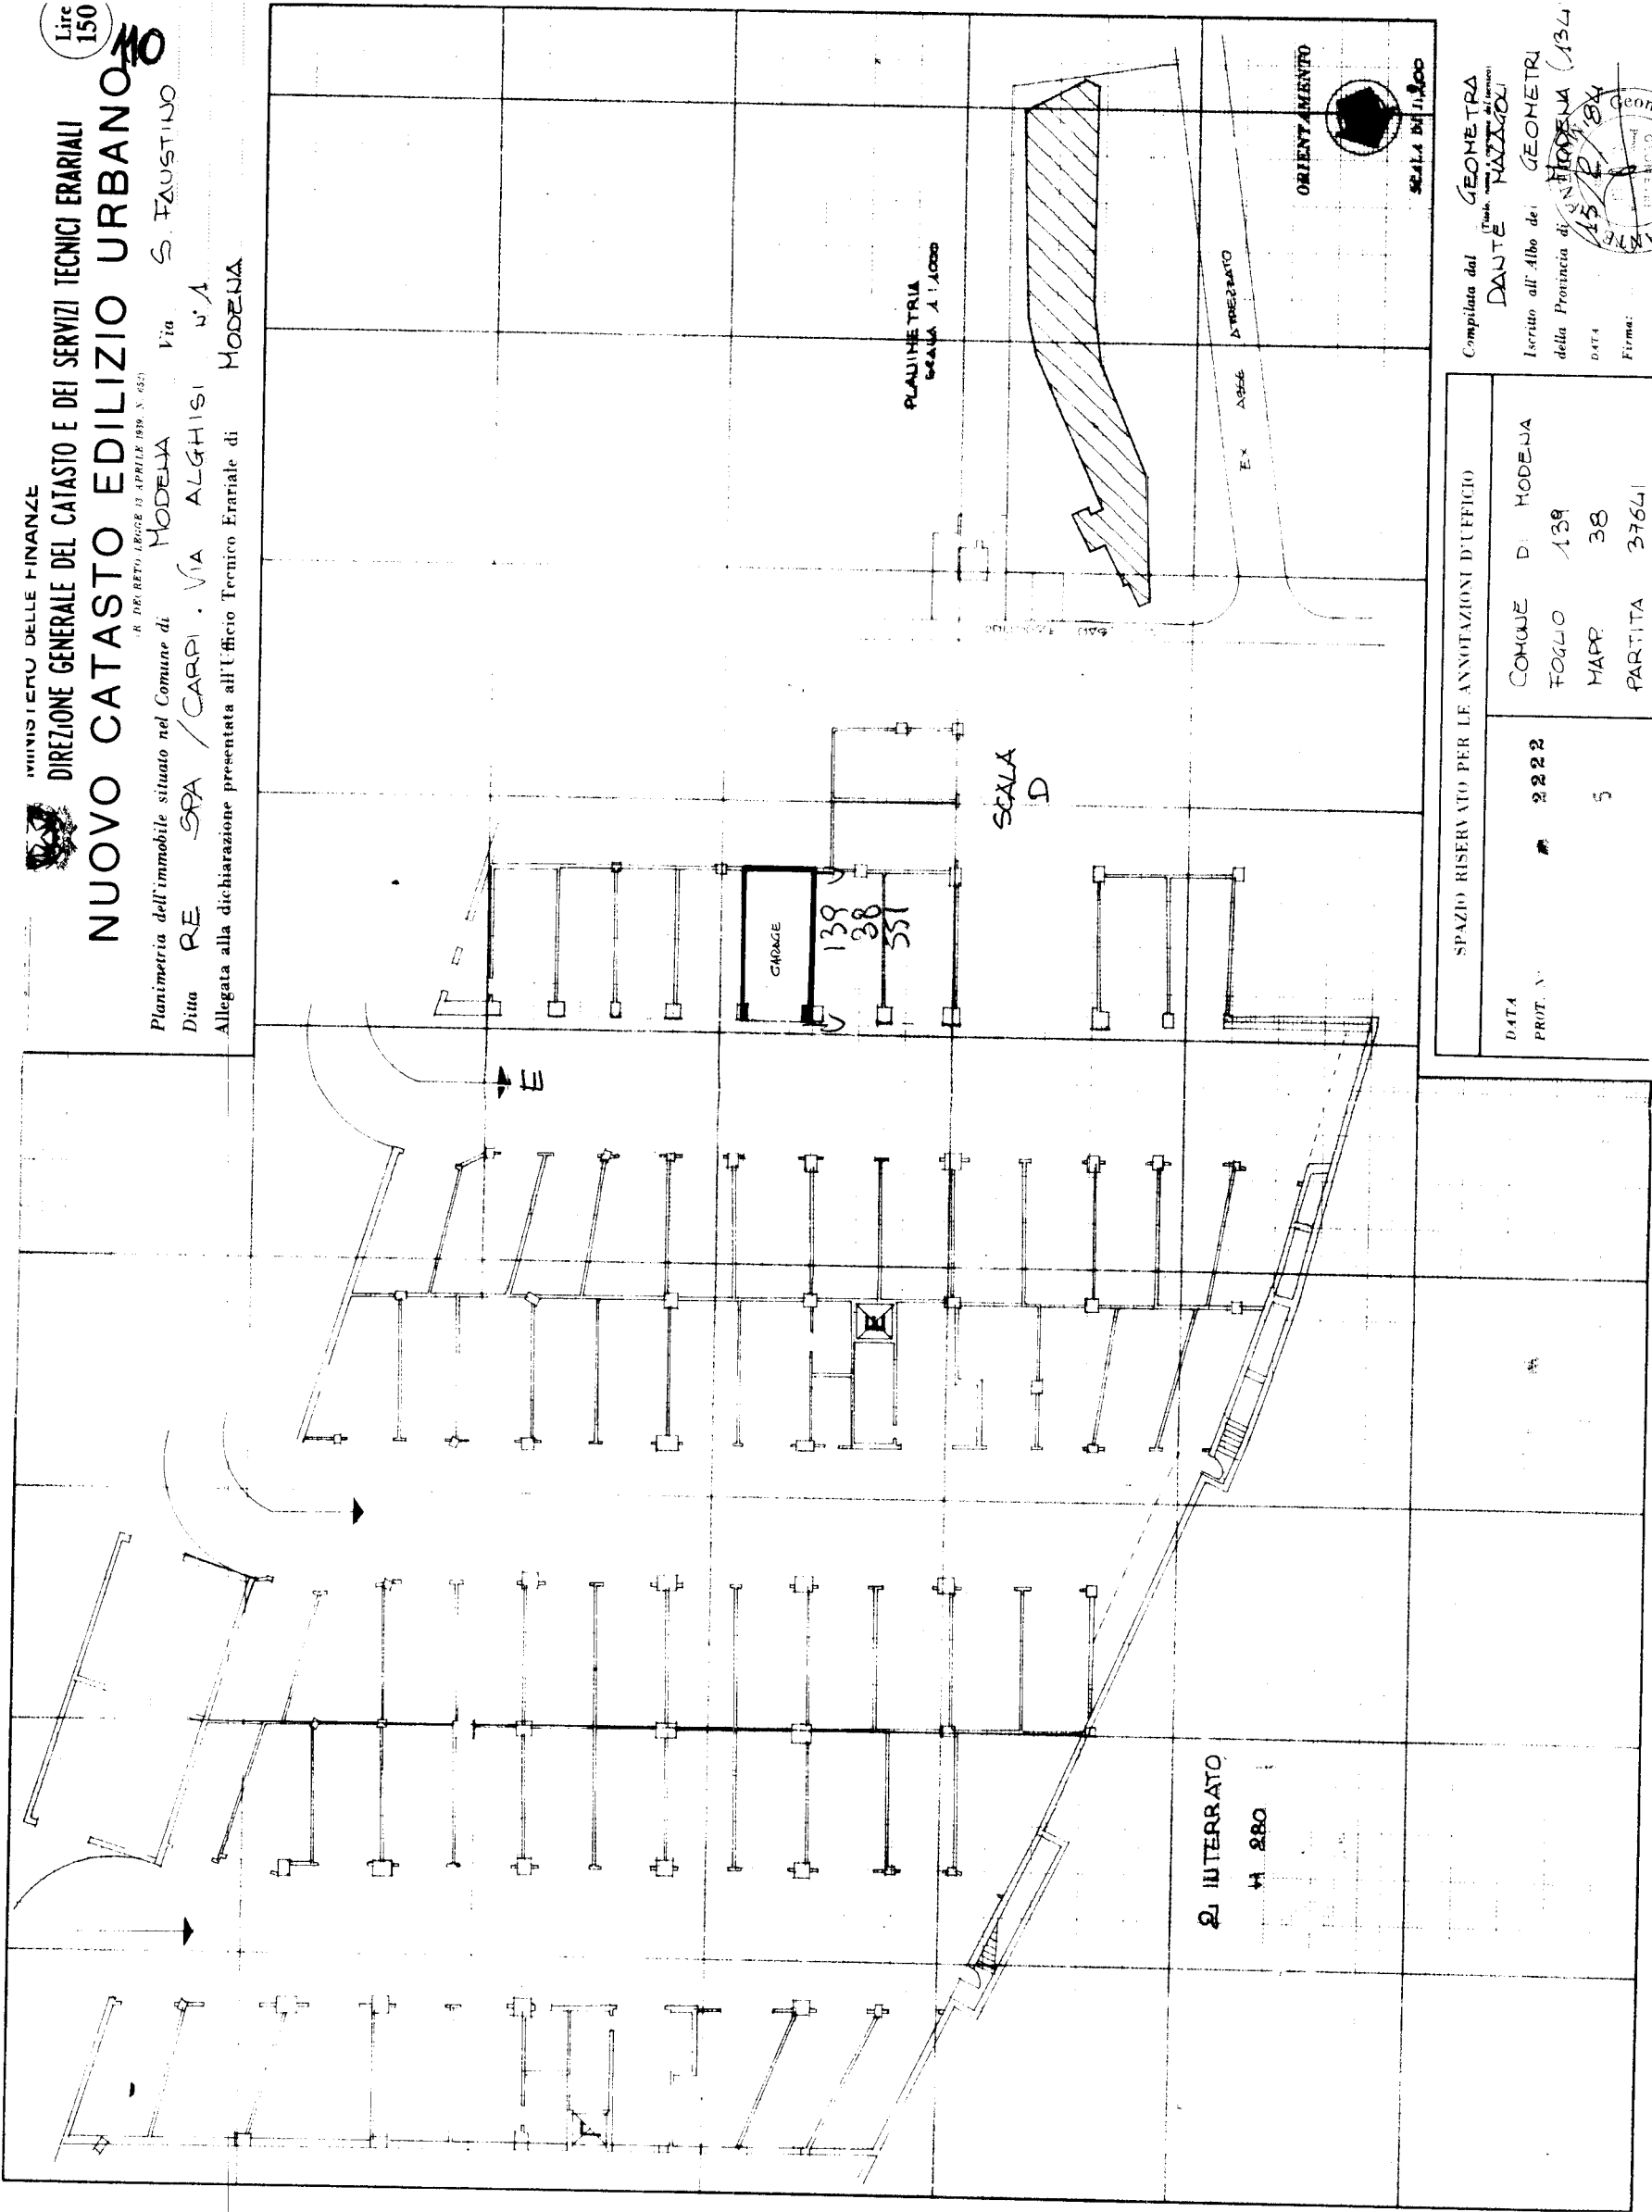

Compilata dal GEOMETRA DANTE TAZZOLI

Iscritto all'Albo dei GEOMETRI della Provincia di MODENA (134)

DATA 15/07/2024

Firma: [Signature]

SPAZIO RISERVATO PER LE ANNOTAZIONI D'UFFICIO			
DATA	2222	COMUNE DI	MODENA
PROT. N°	5	FOLIO	139
		MAPP.	38
		PARTITA	37641