

Totale schede: 1 - Formato di acquisizione: A3(297x420) - Formato stampa richiesto: A4(210x297)


Scala 1: 200

Dichiarazione protocollo n. MO0087381 del 07/05/2010
Planimetria di u.i.u. in Comune di San Felice Sul Panaro
Via Galeazza ci


Identificativi Catastali:

Sezione:	
Foglio:	42
Particella:	2
Subalterno:	2

Compilata da:
 Papa Sergio
 Iscritto all'albo:
 Ingegneri
 Prov. Bologna
 N. 3763

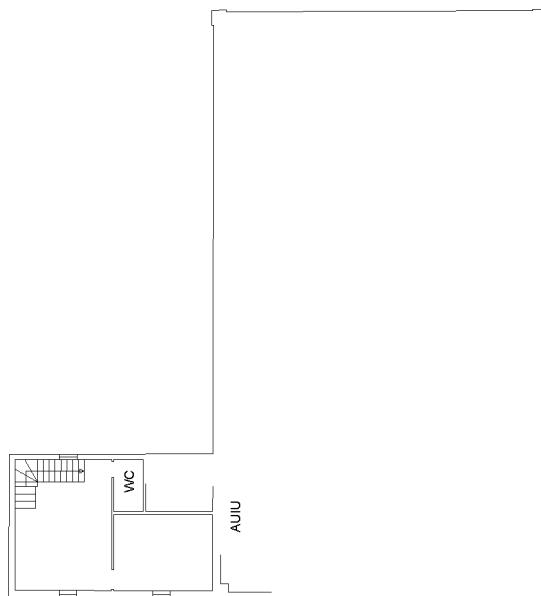

PIANO PRIMO
H 3.00

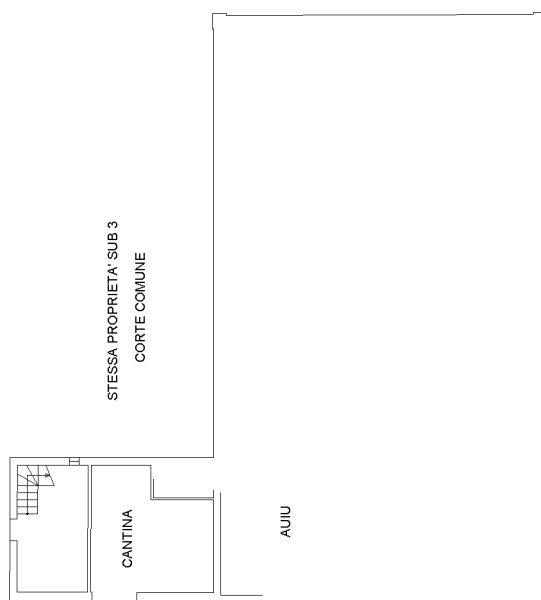

STESSA PROPRIETA' SUB 3
CORTE COMUNE

PIANO TERRA
H 2.60

Ultima planimetria in atti


Agenzia del Territorio
CATASTO FABBRICATI
Ufficio provinciale di
Modena

Scheda 1 - 1:200


Dichiarazione protocollo n. MO0087381 del 07/05/2010
Planimetria di u.i.u. in Comune di San Felice Sul Panaro
Via Galeazza civ. 105

Identificativi Catastali:
Sezione: 42
Foglio: 2
Particella: 2
Subalterno: 3

Compilata da:
Papa Sergio
Iscritto all'albo:
Ingegneri
Prov. Bologna N. 3763

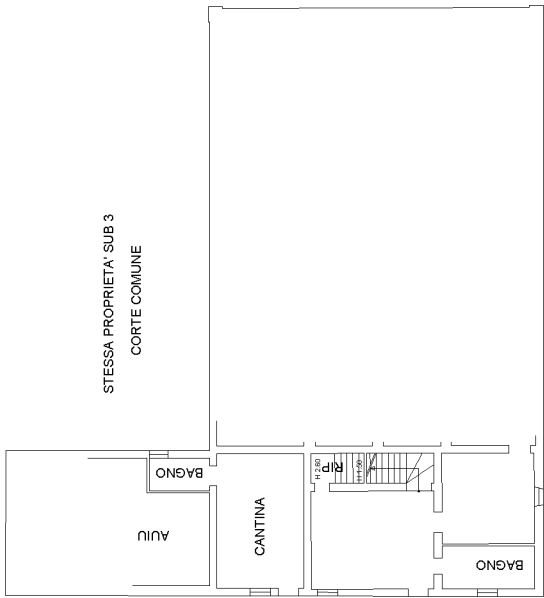

STESSA PROPRIETA' SUB 3
CORTE COMUNE
PIANO TERRA
H 2.60

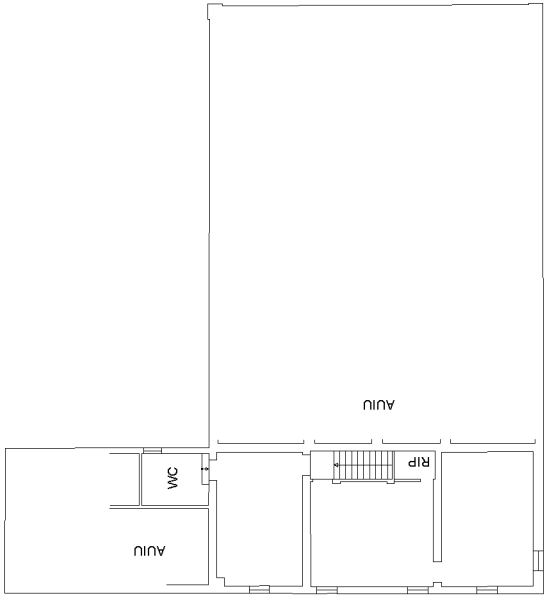

STESSA PROPRIETA' SUB 3
CORTE COMUNE
PIANO PRIMO
H 3.00



ASTALEGALE.NET

Ultima planimetria in atti

Agenzia delle Entrate
CATASTO FABBRICATI
Ufficio provinciale di
Modena

Dichiarazione protocollo n. MO0060407 del 31/05/2021
Comune di San Felice Sul Panaro
Via Galeazza


Scala 1: 200

Identificativi Catastali:
Sezione: 42
Foglio: 42
Particella: 2
Subalterno: 6


Compilata da:
Bavutti Massimo
Iscritto all'albo:
Geometri
Prov. Modena N. 02060

civ. 55


PIANO TERRA
h. 2,70 ml

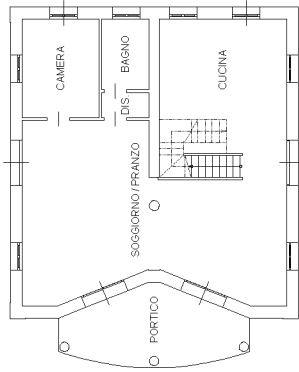

Porzione rimasta al grezzo
priva di finiture, pavimenti, impianti e finestre

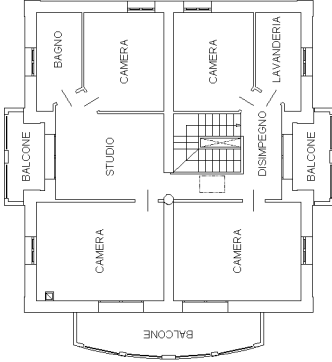

PIANO PRIMO
h. 2,80 ml

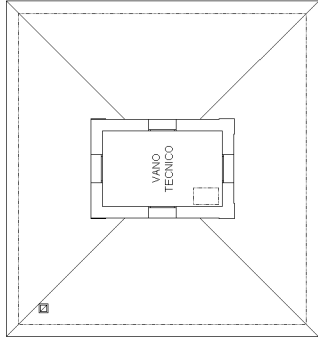

PIANO SECONDO (SOTTOTETTO)
h. 2,50 ml

VIA GALEAZZA



Agenzia delle Entrate
CATASTO FABBRICATI
Ufficio Provinciale di
Modena

Dichiarazione protocollo n. MO0060407 del 31/05/2021

Comune di San Felice Sul Panaro

Via Galeazza

civ. 103

Identificativi Catastali:

Sezione:

Foglio: 42

Particella: 2

Subalterno: 7

Compilata da:

Bavutti Massimo

Iscritto all'albo:

Geometri

Prov. Modena

N. 02060


Planimetria

Scheda n. 1

Scala 1:200



PIANO TERRA

h.m. 2,67 ml

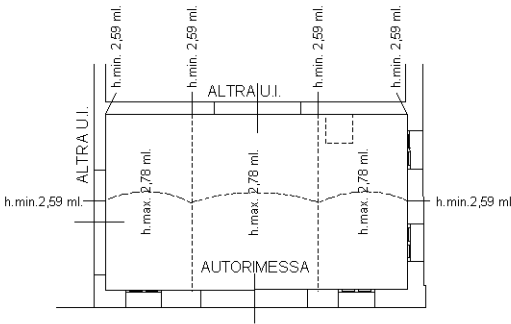

PIANO PRIMO

h.m. 4,70 ml

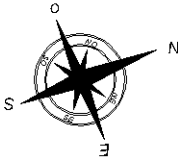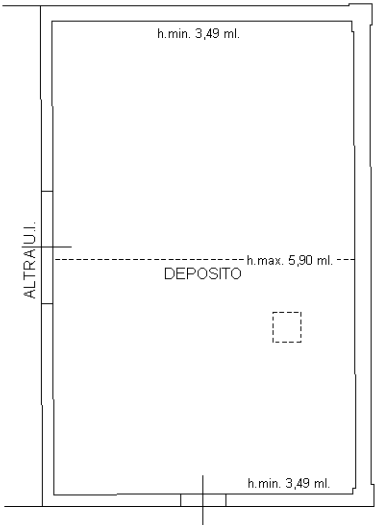


Ultima planimetria in atti

Agenzia delle Entrate
CATASTO FABBRICATI
Ufficio Provinciale di
Modena

Dichiarazione protocollo n. MO0060407 del 31/05/2021	
Comune di San Felice Sul Panaro	
Via Galeazza	civ. 103
Identificativi Catastali:	Compilata da: Bavutti Massimo
Sezione:	Iscritto all'albo: Geometri
Foglio: 42	
Particella: 2	
Subalterno: 8	Prov. Modena N. 02060

Planimetria
Scheda n. 1 Scala 1:200

PIANO TERRA
h.m. 2,67 ml

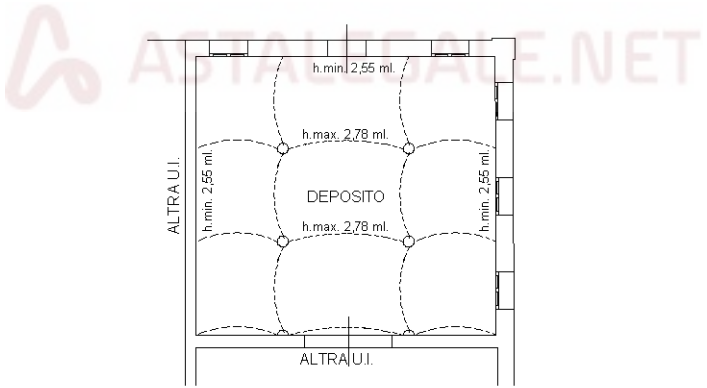

Ultima planimetria in atti