

Agenzia del Territorio
CATASTO FABBRICATI
Ufficio Provinciale di
Modena

Dichiarazione protocollo n. MO0255383 del 13/11/2009

Planimetria di u.i.u. in Comune di Sassuolo

Via Radici In Piano

civ.

Identificativi Catastali:

Sezione:

Foglio: 21

Particella: 381

Subalterno: 5

Compilata da:

Giovannini Alessandro

Iscritto all'albo:


Ingegneri

Prov. Modena


N. 1079

Scheda n. 1

Scala 1:200

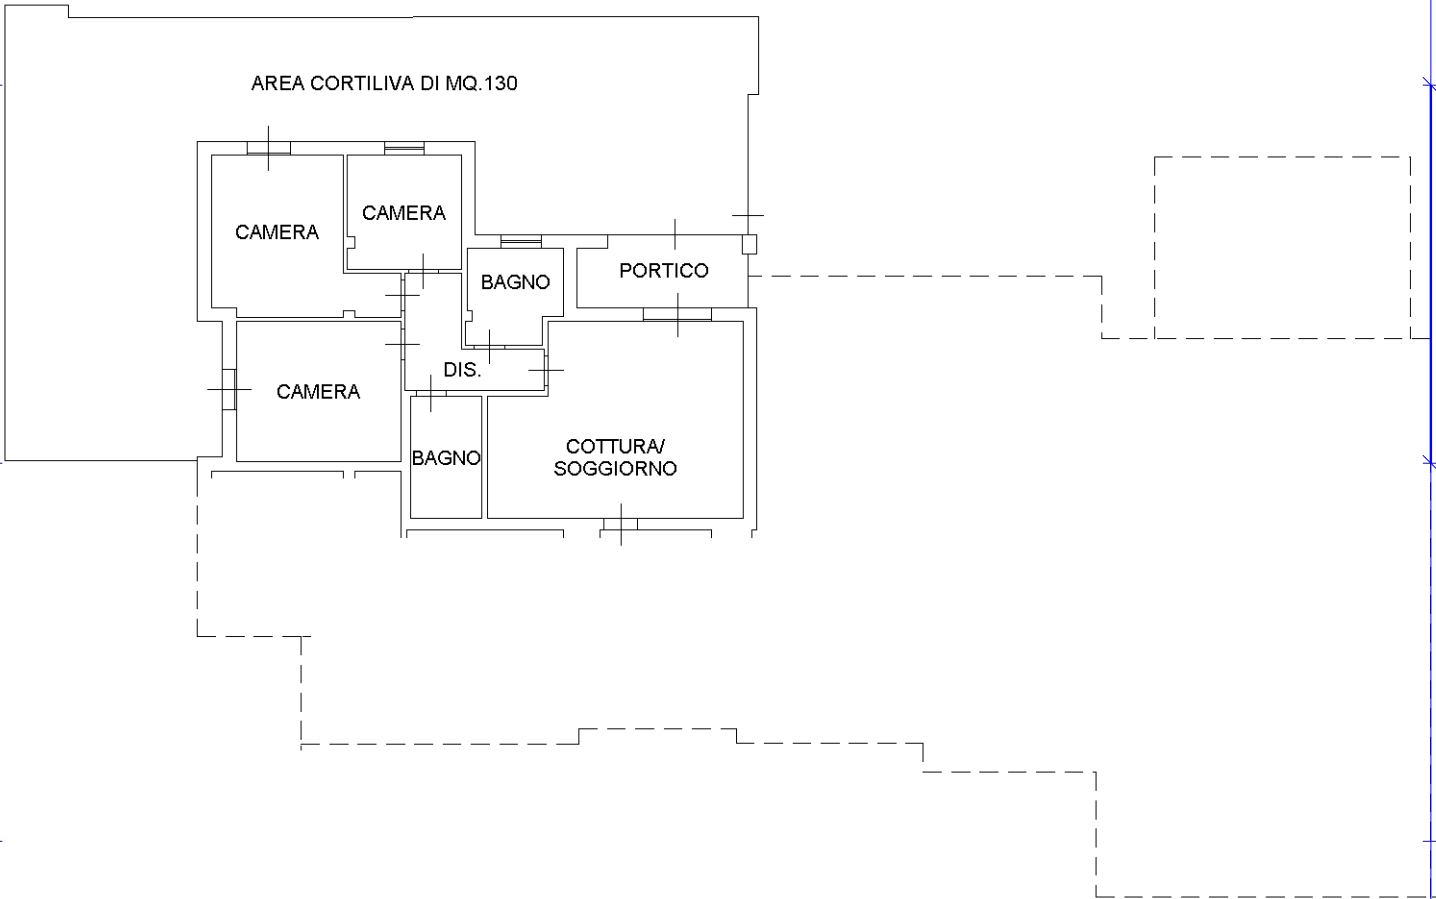

PIANO TERRA (H=270Cm)

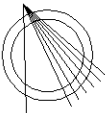


NORD

Ultima planimetria in atti


Agenzia del Territorio
CATASTO FABBRICATI
Ufficio Provinciale di
Modena

Dichiarazione protocollo n. MO0255383 del 13/11/2009	
Planimetria di u.i.u. in Comune di Sassuolo	
Via Radici In Piano civ.	
Identificativi Catastali:	Compilata da: Giovannini Alessandro
Sezione:	Iscritto all'albo: Ingegneri
Foglio: 21	Prov. Modena N. 1079
Particella: 381	
Subalterno: 31	

Scheda n. 1 Scala 1:200

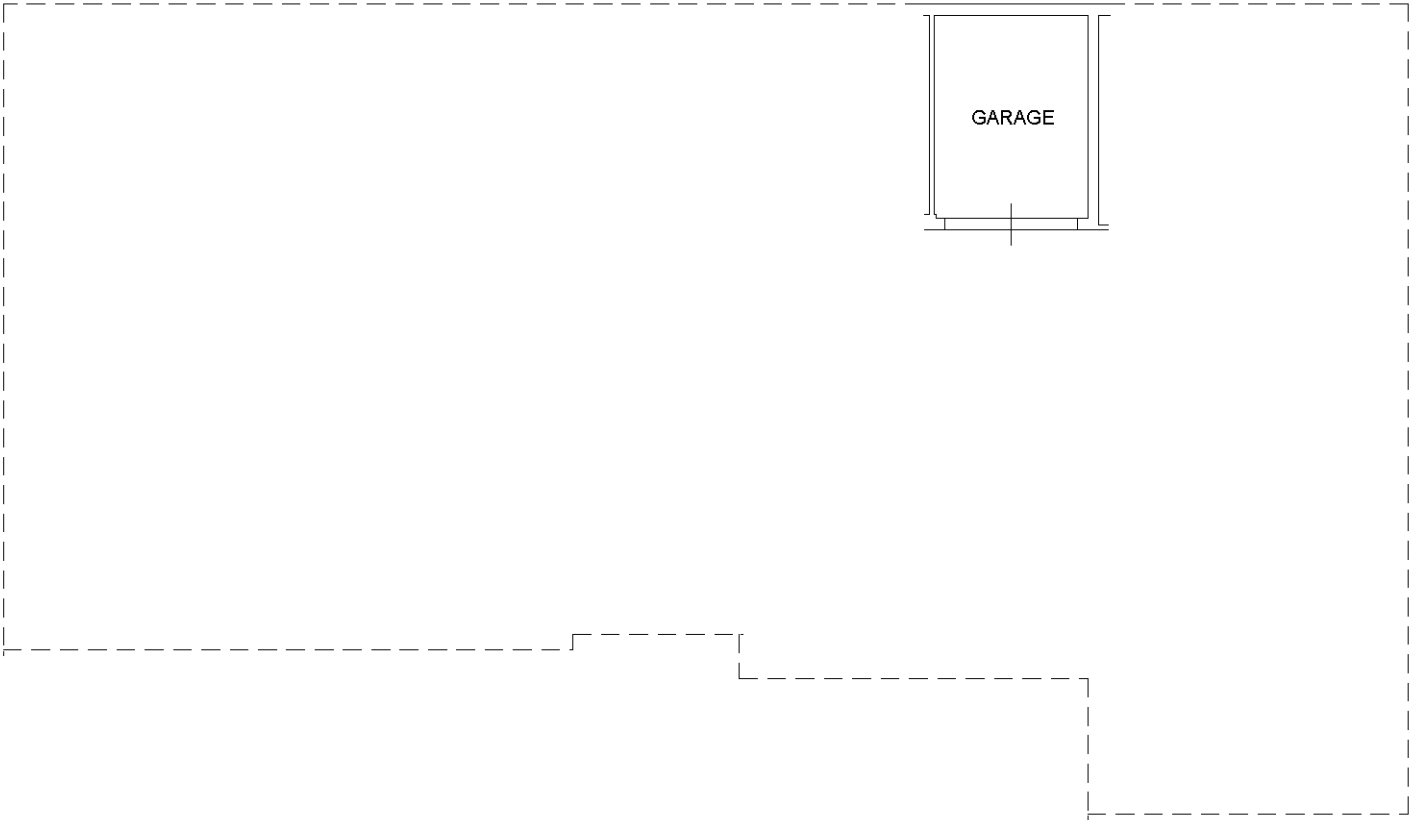

PIANO SOTTOSTRADA PRIMO (H=250Cm)

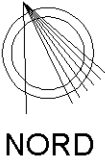

Ultima planimetria in atti