

MODULARIO
F. rig. rend. 488




MINISTERO DELLE FINANZE

DIPARTIMENTO DEL TERRITORIO


CATASTO EDILIZIO URBANO (RDL 13-4-1939, n. 652)

LIRE
800

Planimetria di u.i.u. in Comune di SOLIERA via S.S. MODENA CARPI 413 civ.

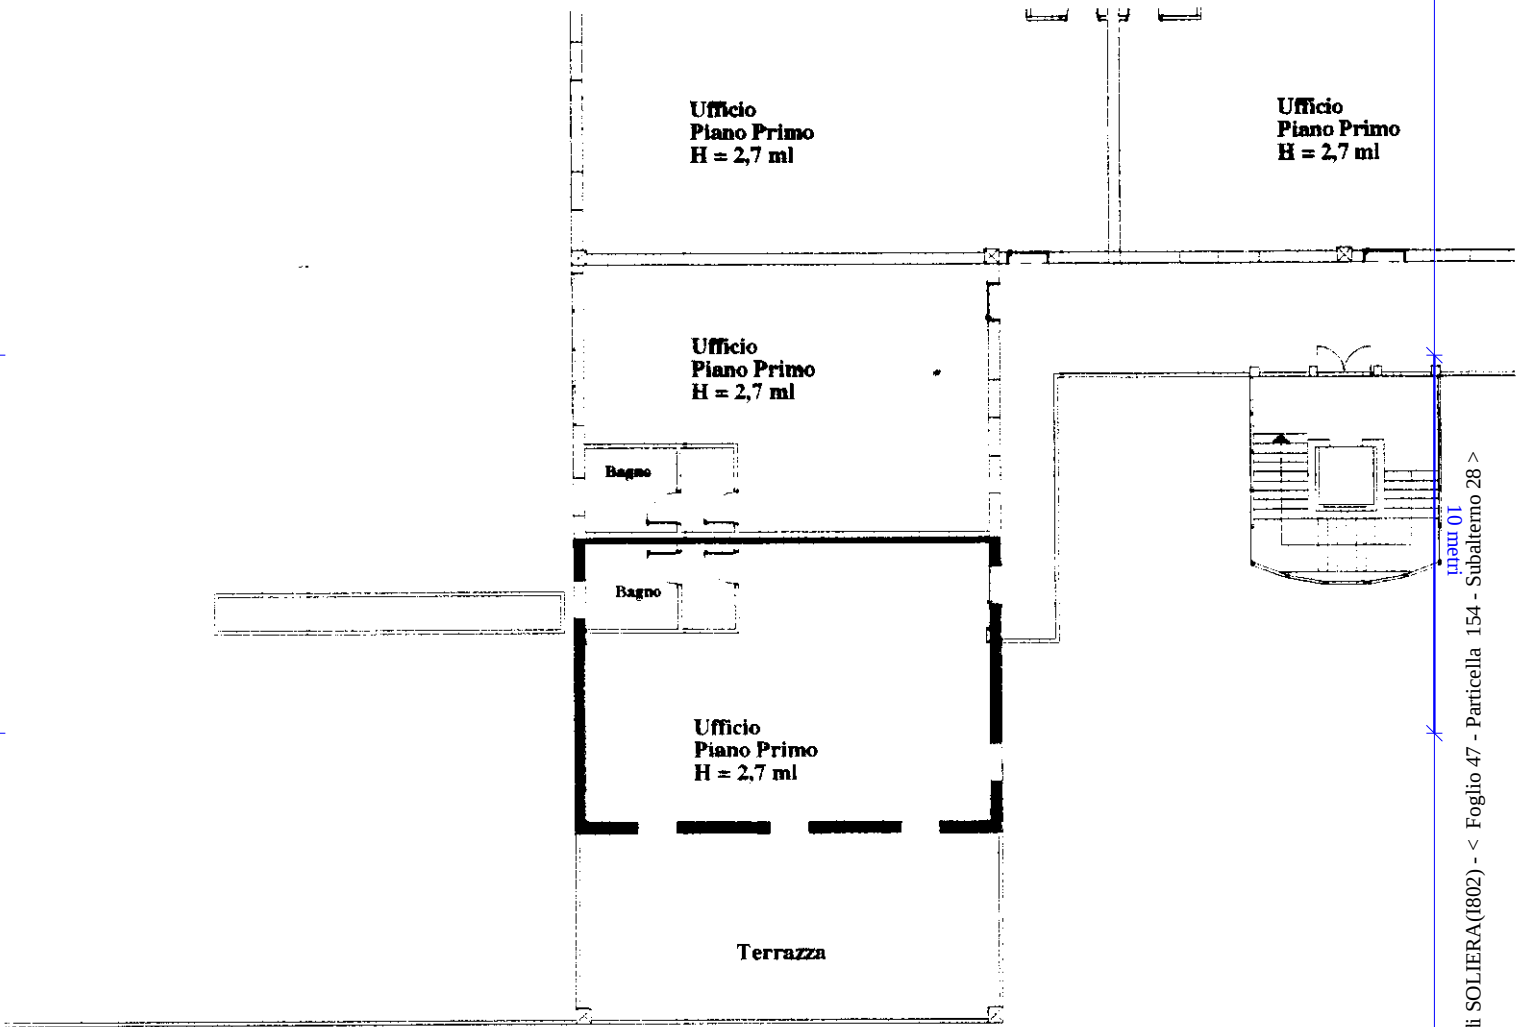

ORIENTAMENTO

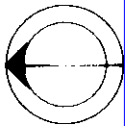

SCALA DI 1:200

Dichiarazione di N.C. ☒
Denuncia di variazione ☐

Compilata dal GEOMETRA
(Titolo, cognome e nome)

RISERVATO ALL'UFFICIO

Ultima planimetria catastale

Iscritto all'albo de i...

Data presentazione: 31/03/2000 Data: 05/03/2024 n. T94744 - Richiedente: LNDFFP73T17G337C
F. 47 sub. 28
Totale schede: 1 - Formato di acquisizione: A4/210x297
Data: 29/03/2000 Firma: [signature]

Catasto dei fabbricati - Situazione al 05/03/2024 - Comune di SOLIERA (802) - < Foglio 47 - Particella 154 - Subalterno 28 >
VIA MODENA CARPI Piano 1