


Identificativi Catastali:	Compilata da: Orlandi Mario
Sezione:	Iscritto all'albo: Geometri
Foglio: 139	Prov. Modena
Particella: 211	N. 1027
Subalterno: 32	

Scheda n. 1 Scala 1:200

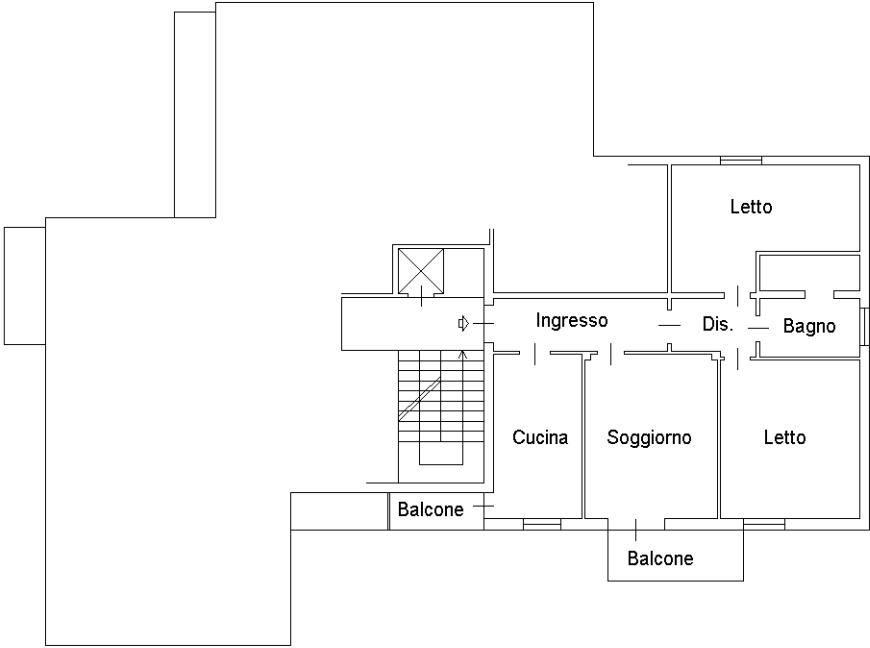

PIANO QUINTO
H = 3,00 m.



NUOVO
L. 2. 12. 1968



MINISTERO DELLE FINANZE
DIREZIONE GENERALE DEL CATASTO E DEI SERVIZI TECNICI ERARIALI

MBO. B (Nuovo Catasto Edilizio Urbano)

Lire
20

NUOVO CATASTO EDILIZIO URBANO

(R. DECRETO-LEGGI 13 APRILE 1929, N. 662)

Planimetria dell'immobile situato nel Comune di **CARPI**


Via **MARCO POLO**

Ditta **ILVA CASA ROMA**


Allegata alla dichiarazione presentata all'Ufficio Tecnico Erariale di **MODENA**

16314/11

PIANO TERRA
H=2,60

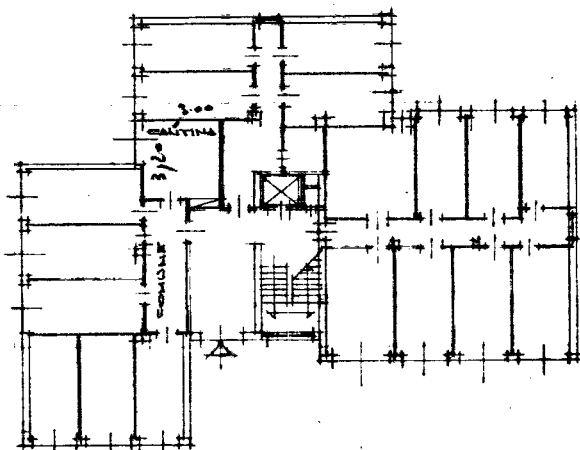

PLANIMETRIA RAFF. 1:2000
FOGLIO 116
RAFF. 16320 - 16314 - 16314
PARTITA nr 10229

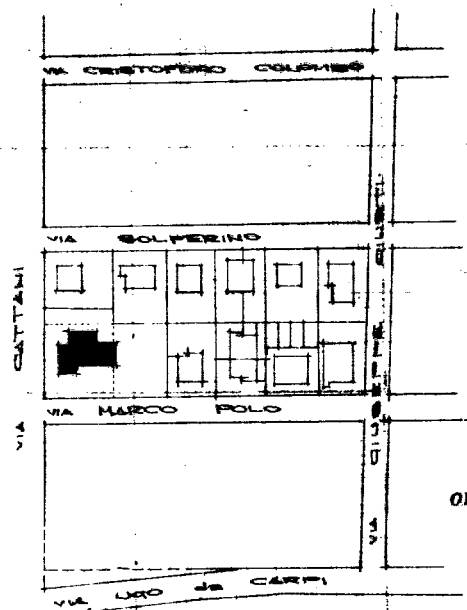

ORIENTAMENTO

SCALA DI 1:200

2098

SPAZIO RISERVATO PER LE ANNOTAZIONI D'UFFICIO

DATA

31 DIC. 1968

PROT. N°

5526

SCHEDA

N° 0650055

Compilata dall'ing. **GIULIANO**

(Firma, nome e cognome del tecnico)

DALL'AGLIO

Iscritto all'Albo degli **INGEGNERI**

della Provincia di **BOLOGNA**

DATA

Firma:

[Signature]

ing. **DALL'AGLIO GIULIANO**

ISCRITTO ALL'ALBO DEGLI INGEGNERI

BOLOGNA - N° 12.288