

Agenzia delle Entrate
CATASTO FABBRICATI
 Ufficio Provinciale di
 Parma

Dichiarazione protocollo n. PR0003546 del 07/01/2016

Planimetria di u.i.u. in Comune di Parma

Strada Baganzola

civ. 229

Identificativi Catastali:

Sezione: 5

Foglio: 20

Particella: 217

Subalterno: 21

Compilata da:

Cattabiani Andrea

Iscritto all'albo:
Geometri


Prov. Parma

N. 01595


Scheda n. 1

Scala 1:200

Piano primo

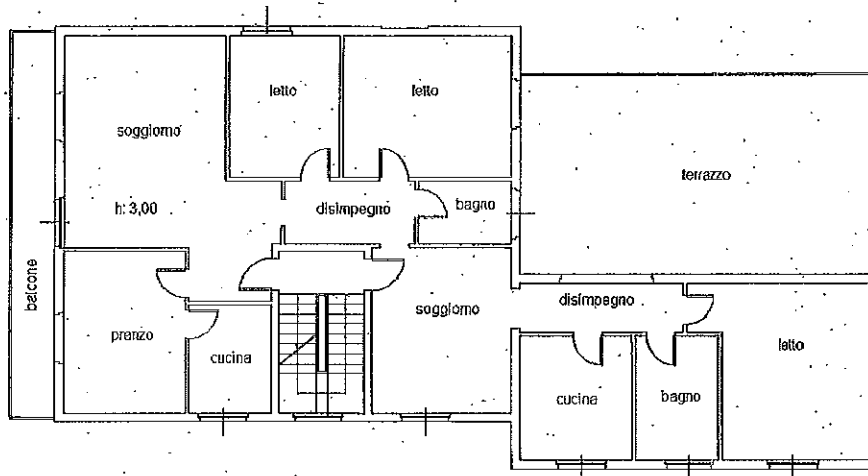

Piano primo sottostrada

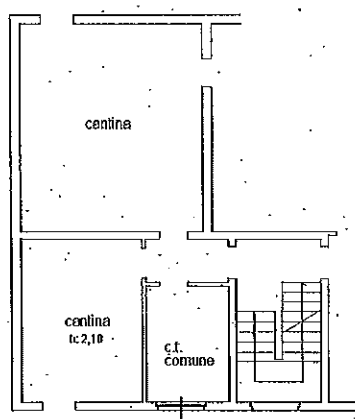

Catasto dei Fabbricati - Situazione al 09/11/2018 - Comune di PARMA (G337) - < Sezione Urbana: 005 Foglio: 20 Particella: 217 - Subalterno 21 >
 STRADA BAGANZOLA n. 229 piano: 1-S1;



MODULARIO
F. rig. romb. 487





MINISTERO DELLE FINANZE
DIREZIONE GENERALE DEL CATASTO E DEI SS.TT.EE.
CATASTO EDILIZIO URBANO (RDL 13-4-1939, n. 652)

MOD. BN (CEI)

LIRE
250

Planimetria di u.i.u. in Comune di PARMA (GUERSE) via PROVINCIALE DI GUERSE civ.

STALCIO DAL FOLIO 2 DEL
N. C.E.O. DEL COMUNE DI
GUERSE

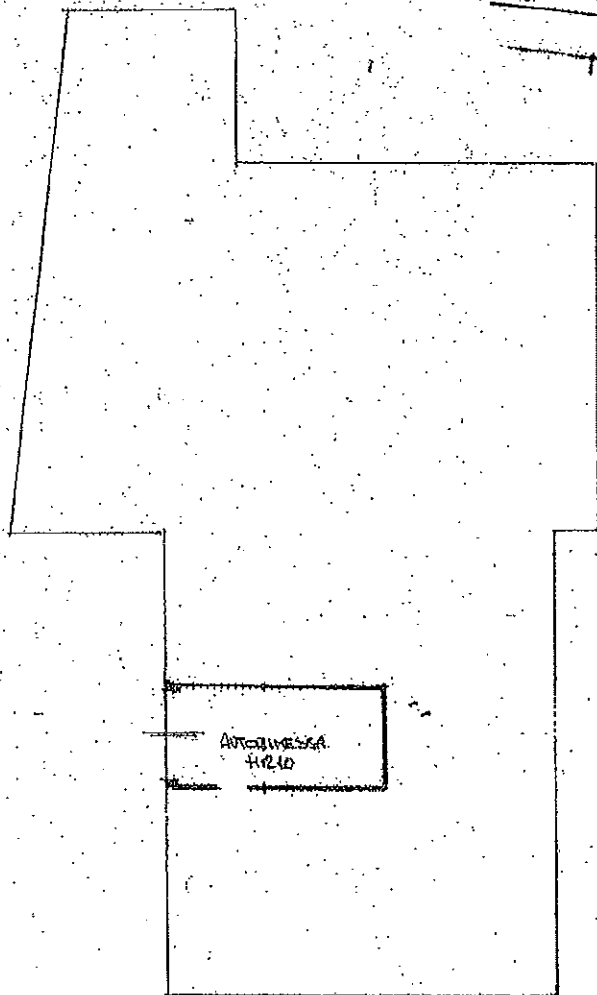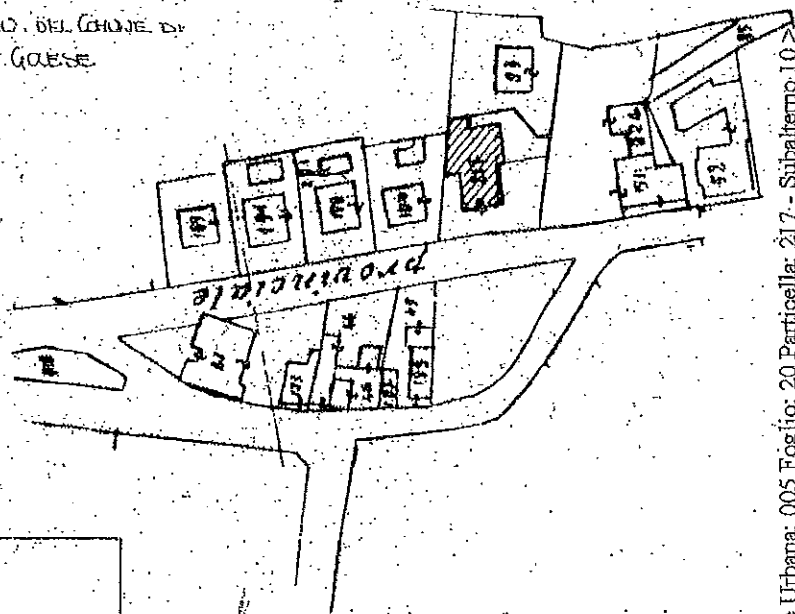

PAVO SEMINTERRATO

ORIENTAMENTO



SCALA DI 1:100

Dichiarazione di N.C. ☐
Denuncia di variazione ☒

Compilata dal LEON CATERIANI ANDREA
(Titolo, cognome e nome)

RISERVATO ALL'UFFICIO

Data presentazione: 16/11/1990 - Data: 09/11/2018 - n. PRO112823 - Richiedente MALANDRI FABRIZIO - Ultima Planimetria in atti

Tot. schede: 1 - Formato di acq.: A4(210x297) - Fatt. di scala: 1:100

n. 217 sub. 10

PARMA

Catasto dei Fabbricati - Situazione al 09/11/2018 - Comune di PARMA(G337) - < Sezione Urbana: 005 Foglio: 20 Particella: 217 - Subalterno 10 >
STRADA BAGANZOLA piano: St.

N=5800



Direzione Provinciale di Parma Ufficio Provinciale - Territorio - Direttore DOTT. SA SIMONETTA CIFONELLI

Vis. tel. (0.90 euro)