





Agenzia del Territorio
CATASTO FABBRICATI
Ufficio provinciale di
Modena

Dichiarazione protocollo n. MO0077857 del 04/05/2004
Planimetria di u.i.u. in Comune di Castelnuovo Rangone
Via Orazio Vecchi
civ. 6

Identificativi Catastali:
Sezione: 14
Foglio: 14
Particella: 294
Subalterno: 2

Compilata da:
Sola Fabio
Iscritto all'albo:
Geometri
Prov.Modena
N. 2286

Scheda 1 - Scala 1: 200

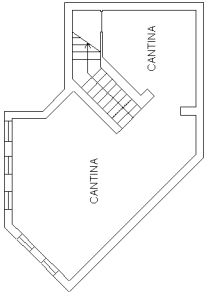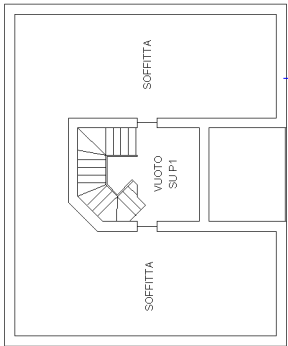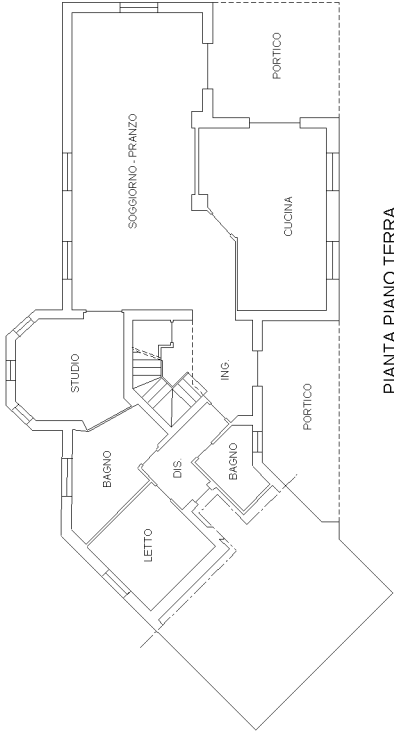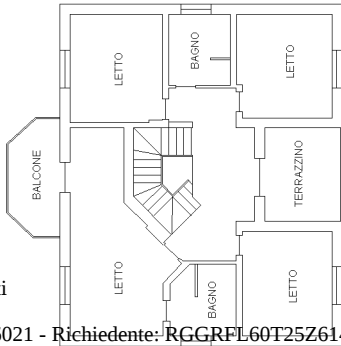

AREA SCOPERTA AD USO ESCLUSIVO
SUB 1

