


Agenzia del Territorio
CATASTO FABBRICATI
Ufficio Provinciale di
Reggio Emilia

Dichiarazione protocollo n RE0062824 del 02/05/2012	
Planimetria di u.i.u. in Comune di Correggio	
Via Canolo civ. 57/A	
Identificativi Catastali:	Compilata da:
Sezione:	Bertoldi Luca
Foglio: 2	Iscritto all'albo:
Particella: 84	Geometri
Subalterno: 8	Prov. Reggio Emilia N. 1771

Scheda n. 1 Scala 1:200

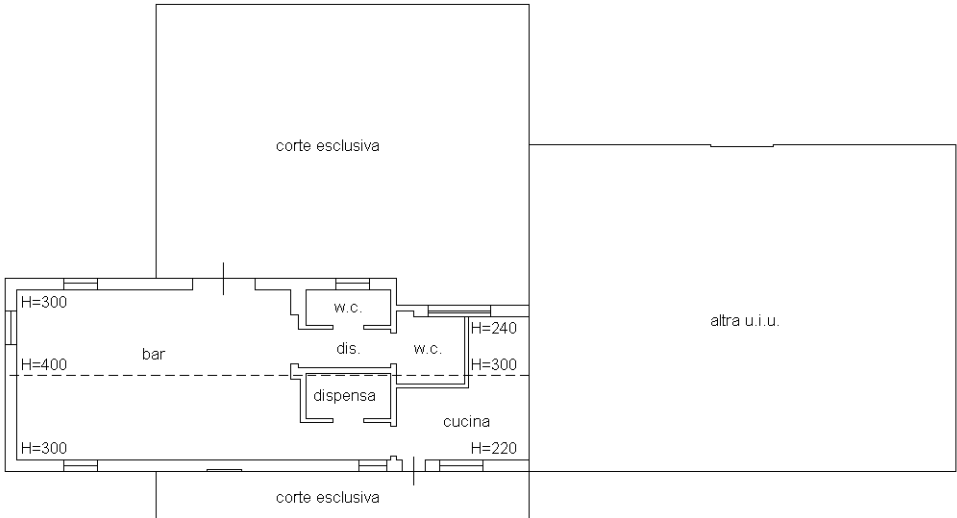



PIANO TERRA



Agenzia del Territorio
CATASTO FABBRICATI
Ufficio Provinciale di
Reggio Emilia

Dichiarazione protocollo n. RE0087516 del 23/08/2013	
Planimetria di u.i.u. in Comune di Correggio	
Via Canolo civ. 57	
Identificativi Catastali:	Compilata da: Bertoldi Luca
Sezione:	Iscritto all'albo: Geometri
Foglio: 2	Prov. Reggio Emilia N. 01771
Particella: 84	
Subalterno: 13	

Scheda n. 1 Scala 1:200

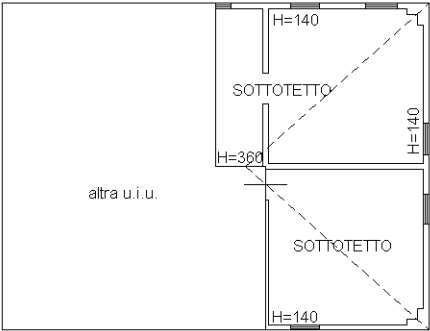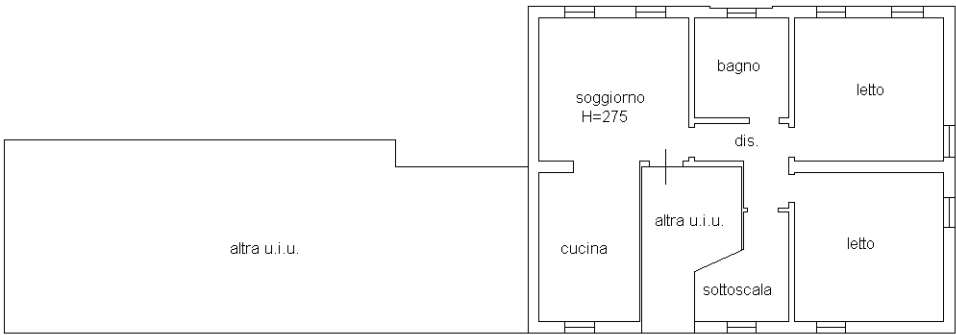

**Agenzia del Territorio
CATASTO FABBRICATI
Ufficio Provinciale di
Reggio Emilia**

Dichiarazione protocollo n. RE0087516 del 23/08/2013
 Planimetria di u.i.u. in Comune di Correggio

civ. 57


Compilata da:

Bertoldi Luca
Iscritto all'albo:
Geometri
Prov. Reggio Emilia N. 01771

Scheda n. 1	Scala 1:200
-------------	-------------



PIANO PRIMO

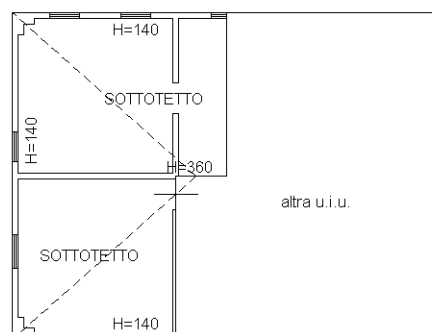

PIANO SECONDO






MINISTERO DELLE FINANZE

DIREZIONE GENERALE DEL CATASTO E DEI SERVIZI TECNICI ERARIALI

NUOVO CATASTO EDILIZIO URBANO

Lire
200

Planimetria dell'immobile situato nel Comune di CORREGGIO Via CANOLO 57
Dati PASQUALI PATRIZIA N.A. CORREGGIO IL 23/10/1952 - PASQUALI REMO N.A. CORREGGIO IL 25/05/1918 - PASQUALI ALFEO N.A. CORREGGIO IL 28/05/1921
Allegata alla dichiarazione presentata all'Ufficio Catastrale di REGGIO E

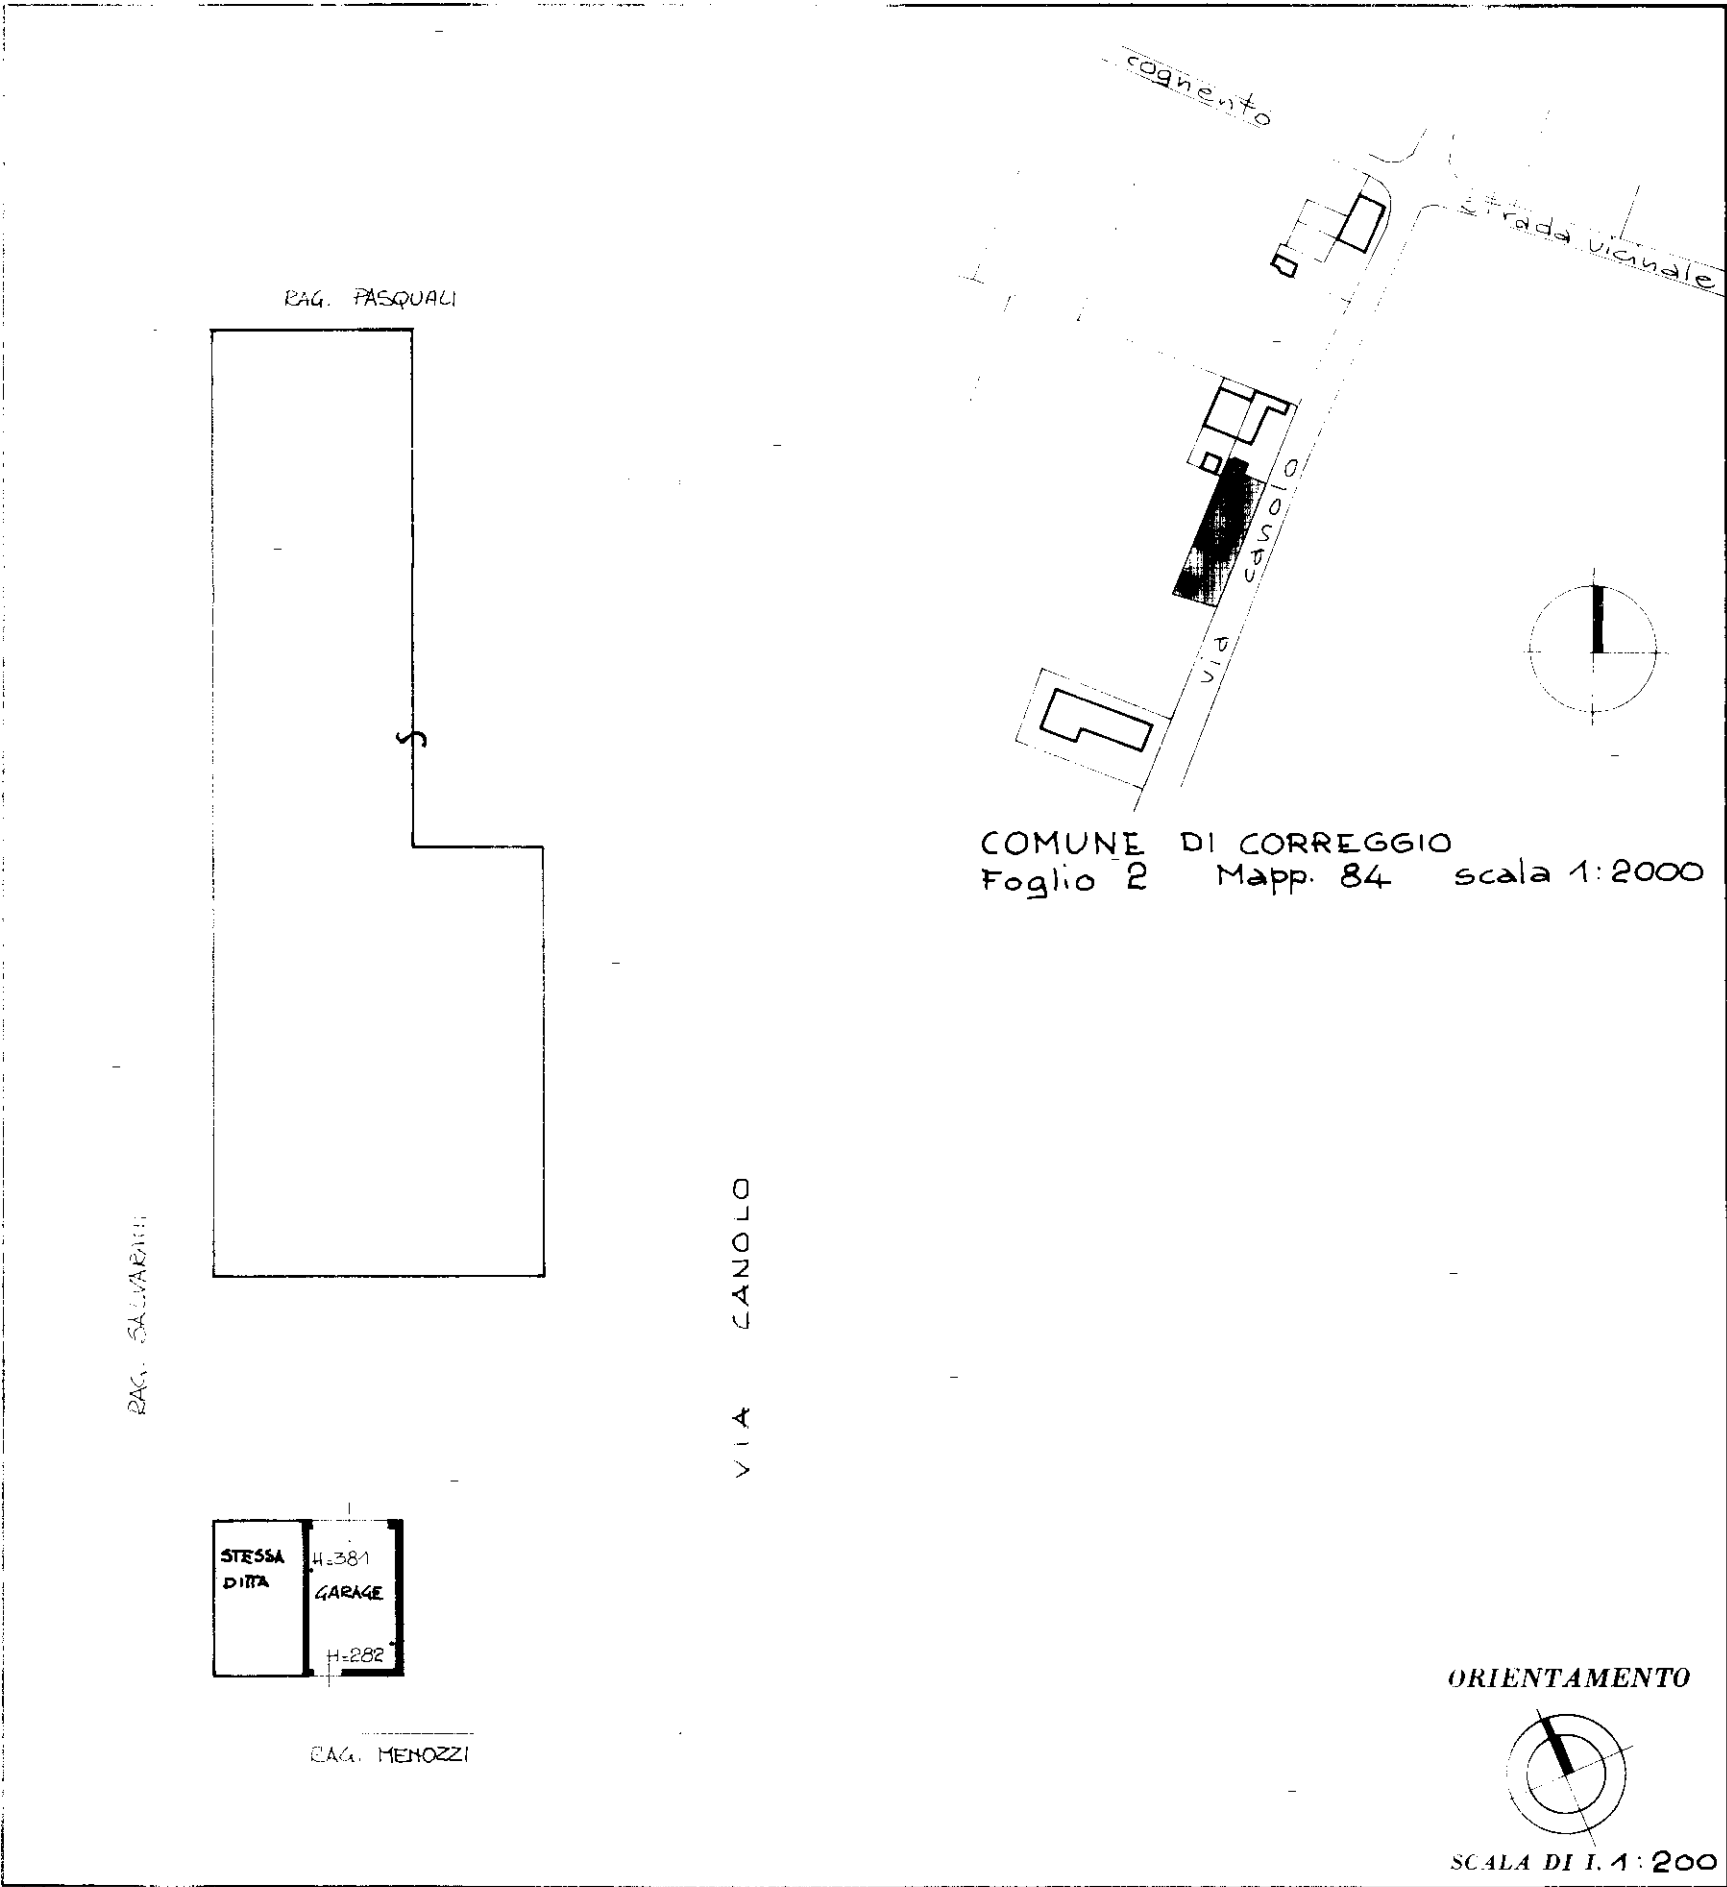

LUOGO RISERVATO PER LE ANNOTAZIONI D'UFFICIO

DATA
PROI

FOGLIO N°2
MAPPALE

Compilata dal geom. Tiziano Ghidorsi
(Titolo, nome e cognome del tecnico)

Iscritto all'Albo dei geometri N°1562
della Provincia di Reggio Emilia

DATA 12 FEBBRAIO 1987

Firma: Tiziano Ghidorsi



DIREZIONE GENERALE DEL CATASTO E DEI SERVIZI TECNICI ERARIALI

Lire
200


NUOVO CATASTO EDILIZIO URBANO

J. E. HALL, JR., Editor-in-Chief : PRILE 1939 N. 657

Via CANOLO 57

... PASQUALI PATRIZIA N.A. CORREGGIO IL 23/10/1952 - PASQUALI REMO N.A. CORREGGIO IL 25/05/1918 - PASQUALI ALFEO
N.A. CORREGGIO IL 28/01/1921

Allegato alla dichiarazione presentata all'Ufficio Provinciale di REGGIO EMILIA

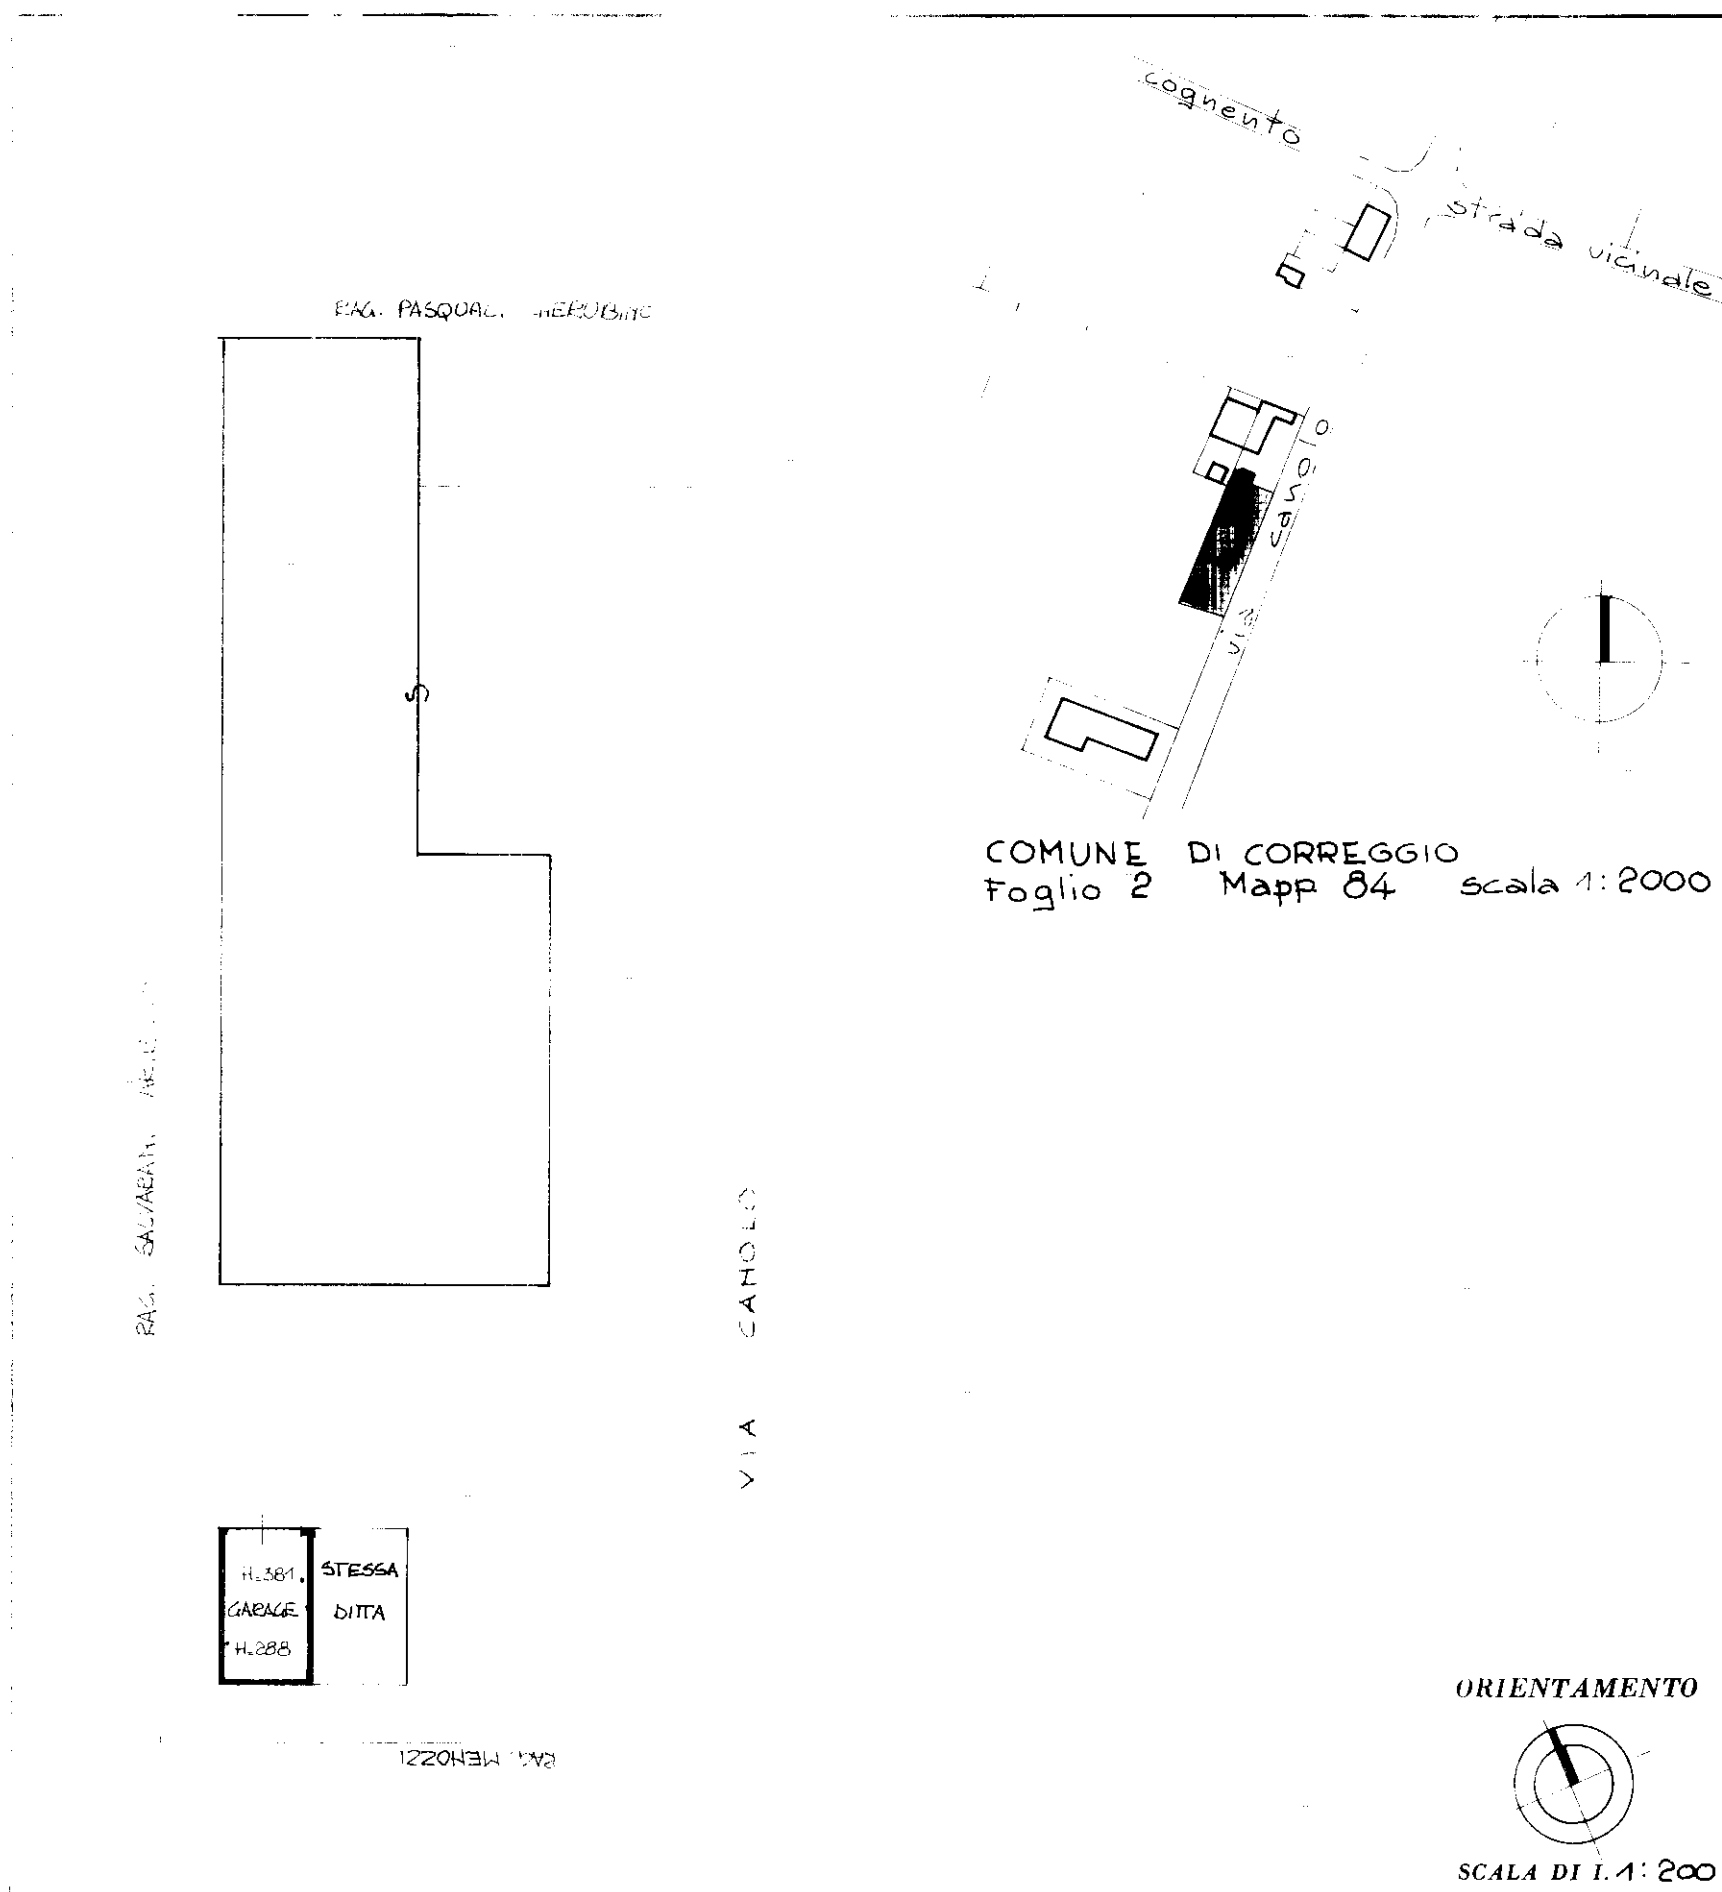

AZIO RISERVATO PER LE ANNOTAZIONI E L'USO

Compilata dal geom. Tiziano Ghidorsi
(Titolo, nome e cognome del tecnico)

Iscritto all'Albo dei geometri N°1562
della Provincia di Reggio Emilia.

DATA 12 FEBBRAIO 1987

Firma: *Ukiwo Kidoz*

