




Data presentazione: 09/11/1992	Data: 06/07/2004	n. 1388457	Richiedente: Telematco
Totale schede: 1	Formato acquisizione: A3(297x420)	Formato stampa richiesto: A3(297x420)	Fattore di scala non utilizzabile
Ultima planimetria in atti -			

12014
F O G L I O n° 6

MAPP. n° 350

388457
riferimento tipo mappale n° 2923 del 05-10-1992

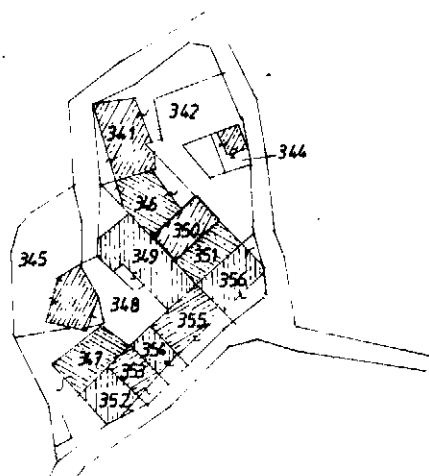

ESTRATTO di MAPPA
Foglio n° 6



scala 1: 1000

il presente Elaborato é stato redatto dall'Architetto

iscritto all'Ordine degli Architetti di MO col n° 227

data 28/10/1992

Continued

timbro e


LEGEND A:

[illegible]


~~Elaborato Planimetrico - Catasto dei Fabbricati - Situazione al 16/07/2024 - Comune di PALAGANO(G250) - < Foglio 6 Particella 350 >~~

Firmato Da: CAPPELLA ANNA GRAZIA Emesso Da: ARUBAPEC S.P.A. NG CA 3 Serial#: 535698998b4afedd29f24e46322fdfae


DIMOSTRAZIONE DI DIVISIONE IN SUBALTERNI - scala 1:250-

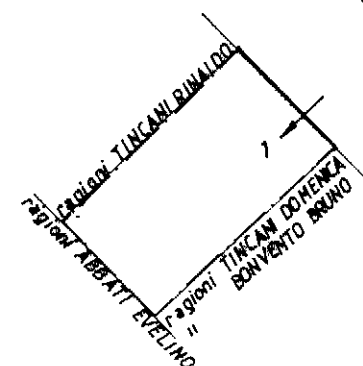

PIANO TERRA

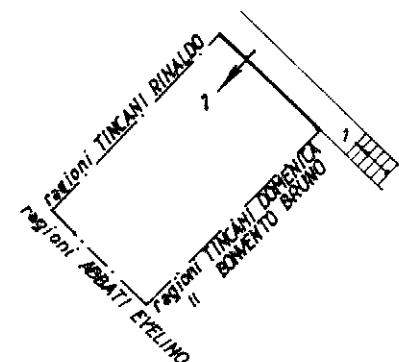

|PIANO PRIMO

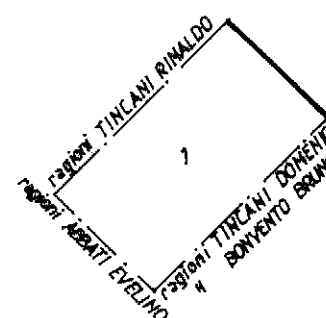

|PIANO SECONDO

Prüfung

MODULARIO
F. rig. rend. 487



MINISTERO DELLE FINANZE

DIREZIONE GENERALE DEL CATASTO E DEI SS.TT.EE.


CATASTO EDILIZIO URBANO (RDL 13-4-1939, n. 652)

MOD. BN (CEU)


LIRE
350

68


Planimetria di u.i.u. in Comune di PALAGANO via S. VITALE civ. 13

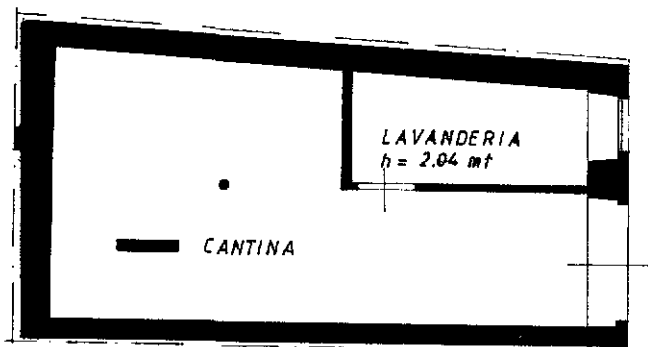

PIANO TERRA
H = 2.10 mt

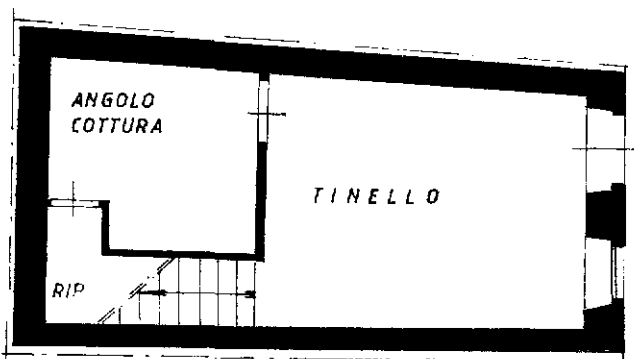

PIANO PRIMO
H = 2.25 mt

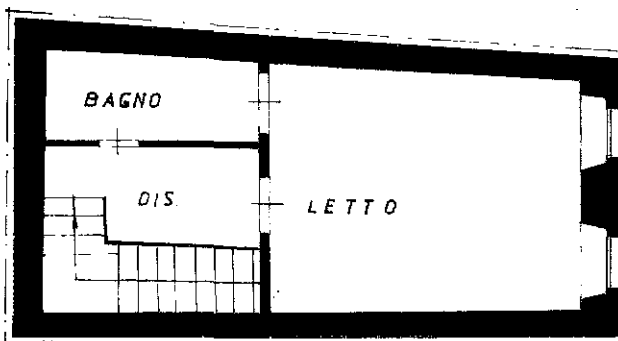

PIANO SECONDO
H = 2.32 mt

ORIENTAMENTO



SCALA DI 1:100

Dichiarazione di N.C. ☒
Denuncia di variazione ☐

Compilata dal/... ARCHITETTO ...
(Titolo, cognome e nome)

RISERVATO ALL'UFFICIO

Ultima planimetria identificativa catastale

Iscritto all'albo degli ARCHITETTI

Data presentazione: 09/11/1992 - Data: 16/07/2024 - n. T340065 - Richiedente: CPPNGR67P66D542J

Totale schede: 1 - Formato di acquisizione: A4 (210x297) - Data: 28-10-1992 - Firma: Antonio J...