

TRIBUNALE DI BOLOGNA

Sez. IV Civile
Esecuzioni Immobiliari
RGE 9/25

LOTTO N. 1

Unità Immobiliare Lotto n.1 Via A. Gramsci 127/A Sub. 2

IL CTU
Geom.Paolo De Cristofaro
Via Nino Bixio n. 11
40055 Castenaso (BO)


OGGETTO: PIANTE
STATO LEGITTIMO S.C.E.A.
STATO RILEVATO

DATA 07/08/2025


SCALA 1 : 100

TAV. L.1

STATO LEGITTIMO S.C.E.A. Var. D.I.A. Prot. N. 5089 del 25/05/2010

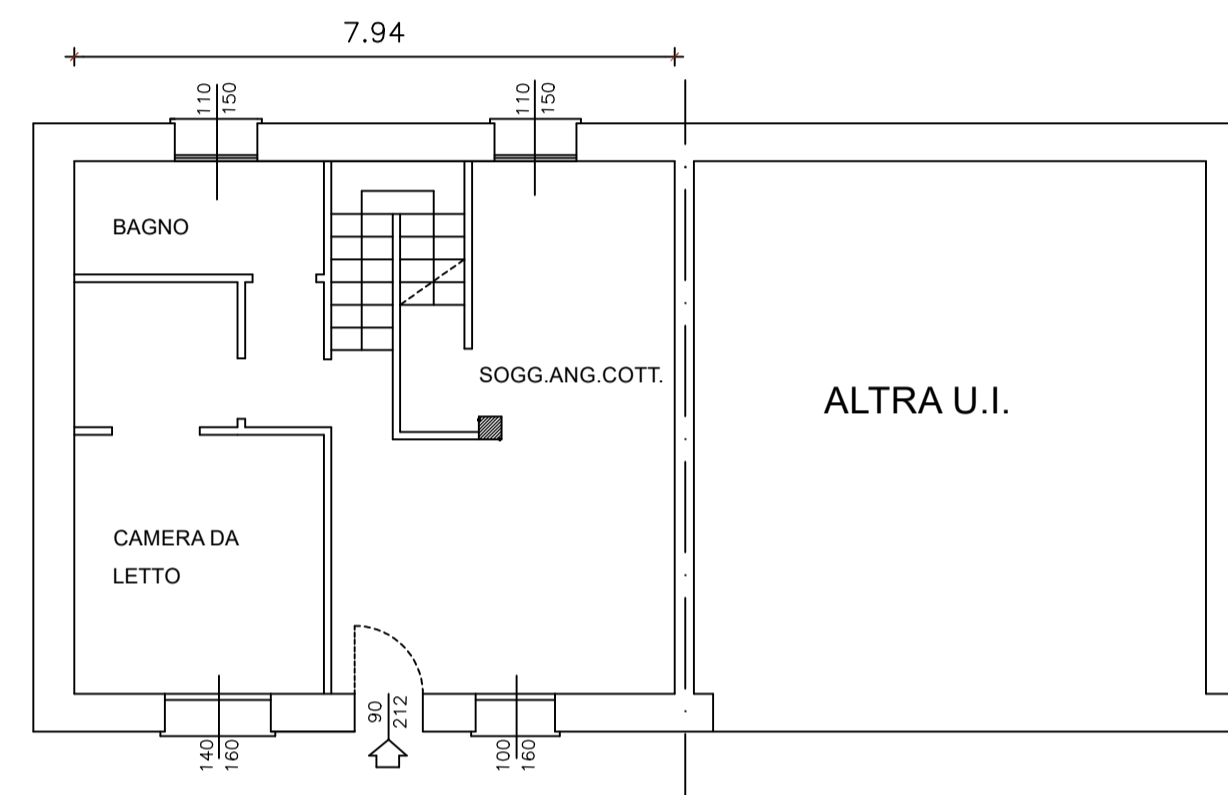


PIANO TERRA H. 2.85

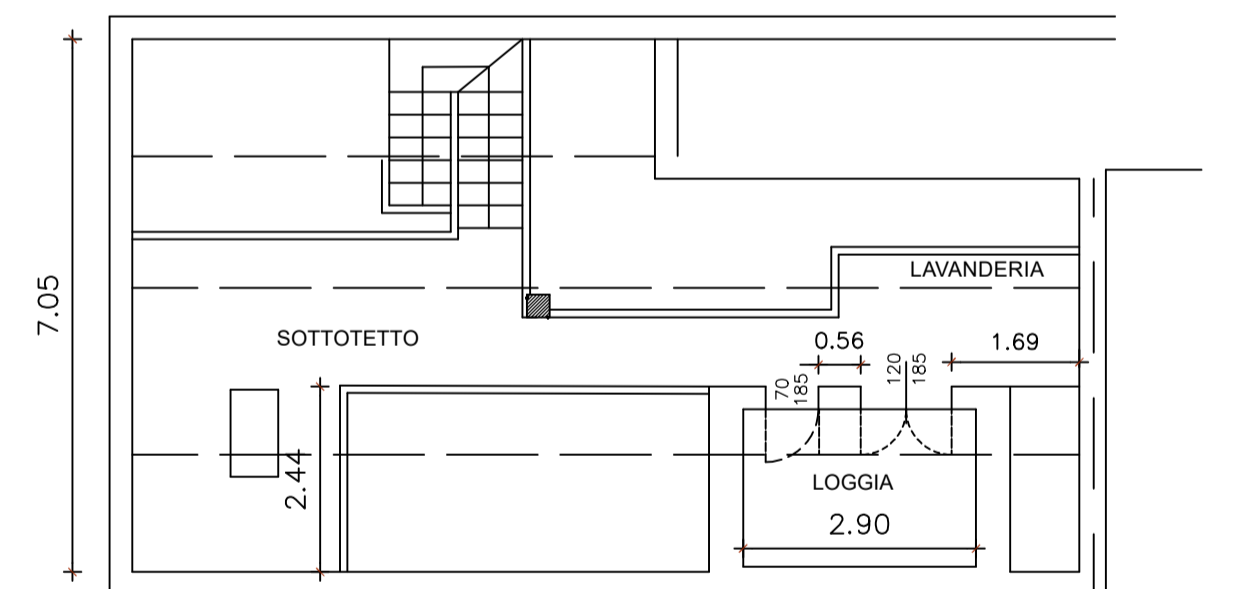


PIANO PRIMO

STATO RILEVATO

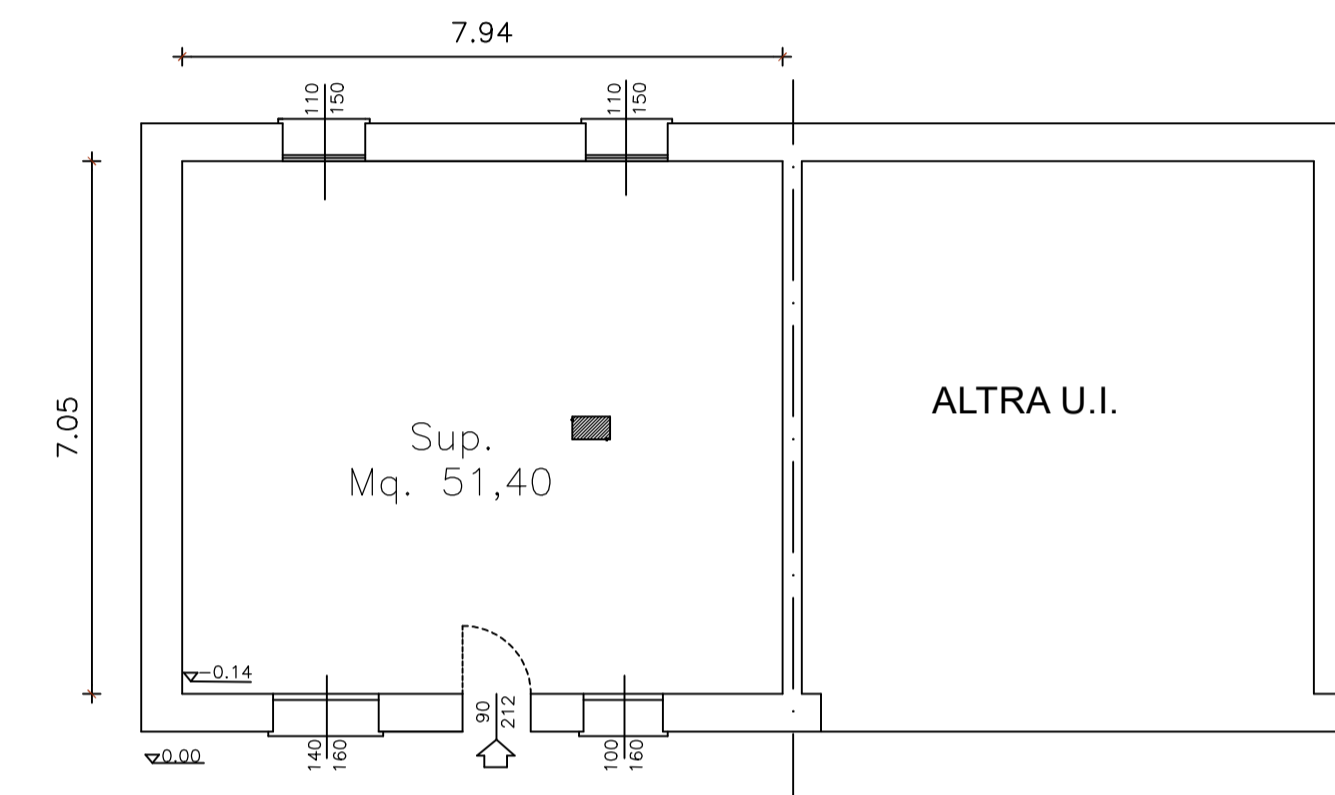

PIANO TERRA H. 2.85

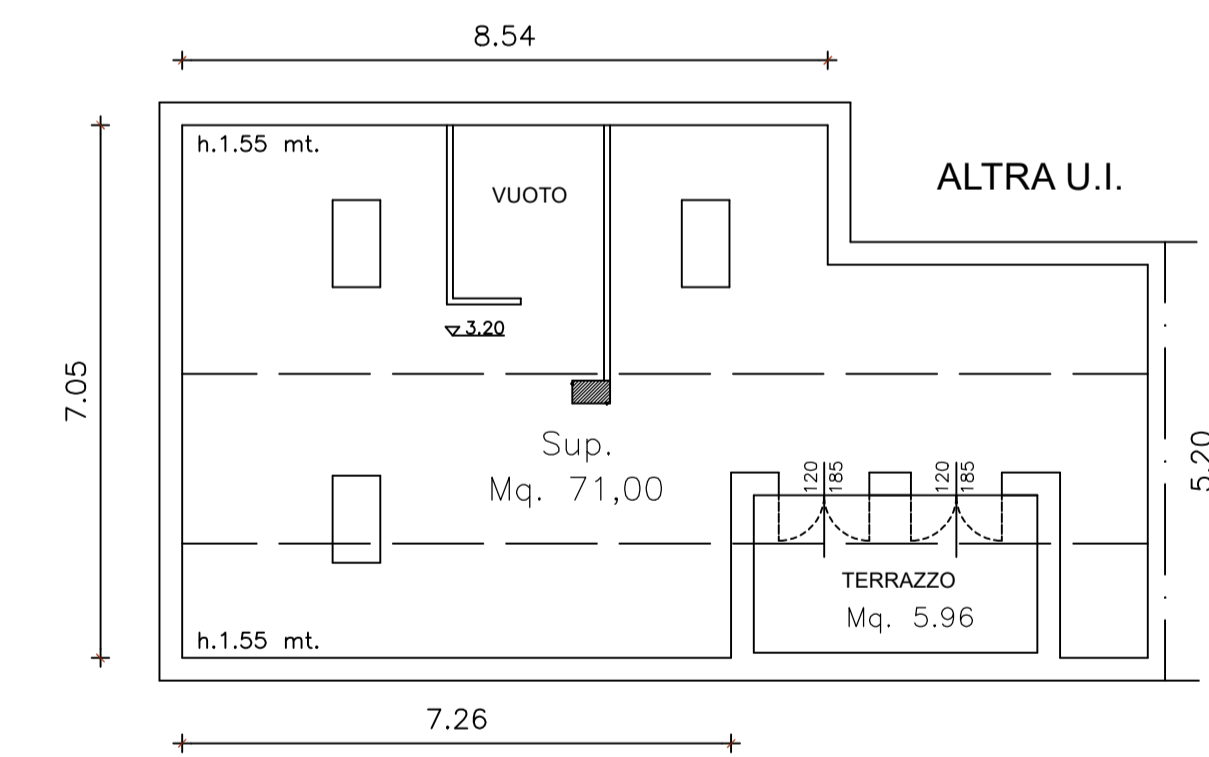

PIANO PRIMO