


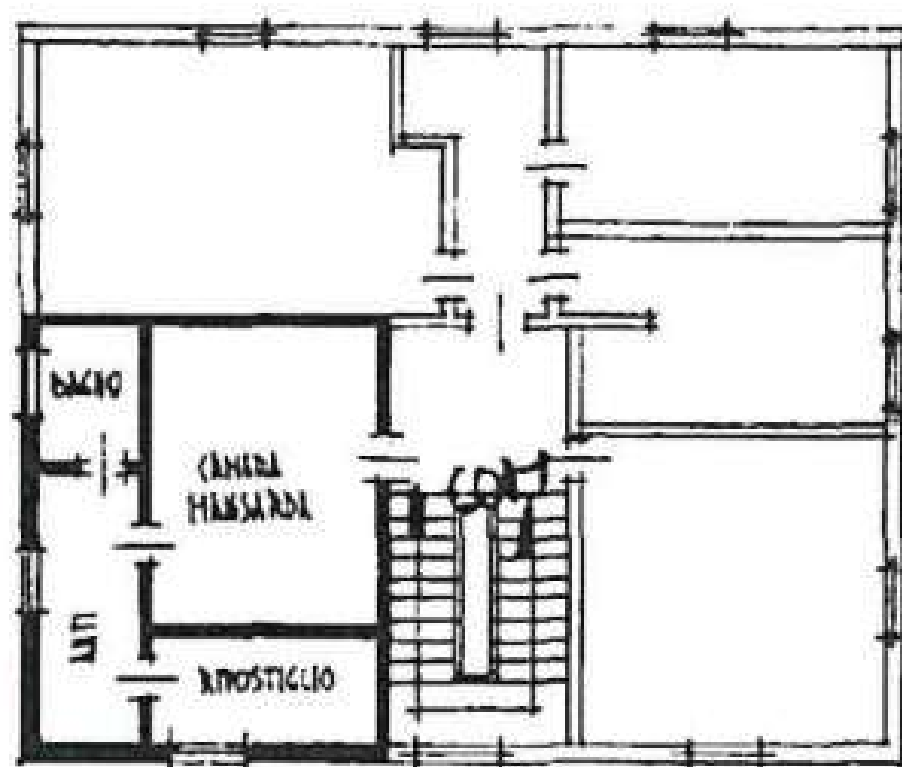

PIANTA SOTTOTETTO h: 2.20 SCALA 1:200