

**Agenzia del Territorio
CATASTO FABBRICATI
Ufficio Provinciale di
Reggio Emilia**

Dichiarazione protocollo n. RE0012343 del 01/02/2006

Planimetria di u.i.u. in Comune di Gualtieri

Via Berlinguer Enrico

civ. 21

Identificativi Catastali:

Sezione:
Foglio: 34
Particella: 192
Subalterno: 3

Compilata da:
Bisi Stefano


Iscritto all'albo:
Geometri

Prov. Reggio Emilia


N. 1630

Scheda n. 1


Scala 1:200

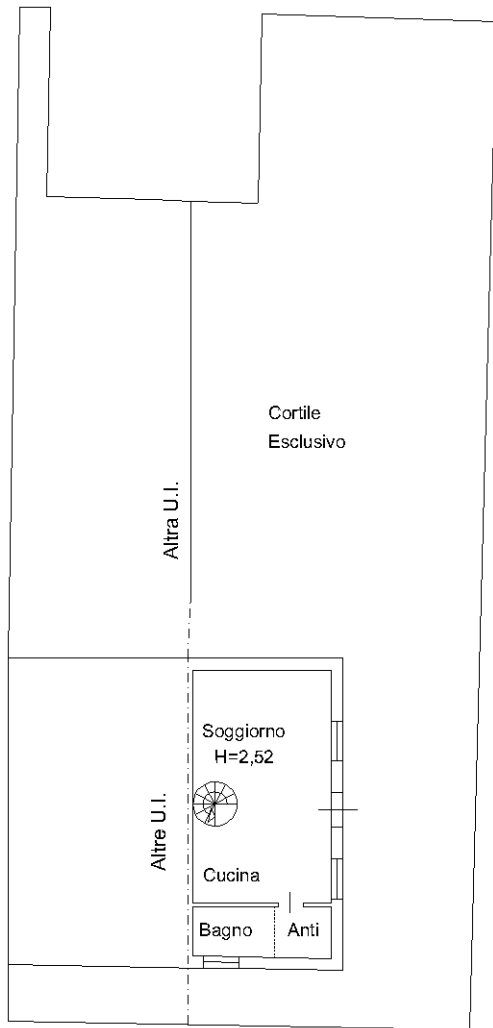


PIANO TERRA

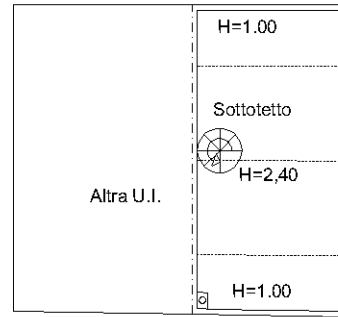

PIANO SECONDO

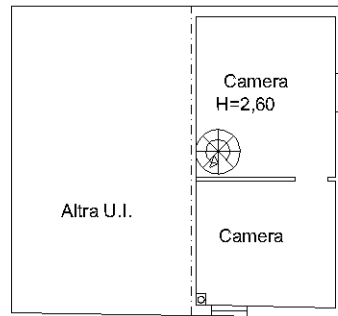

PIANO PRIMO

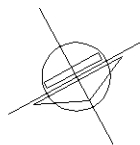

Ultima planimetria in atti

**Agenzia del Territorio
CATASTO FABBRICATI
Ufficio Provinciale di
Reggio Emilia**

Dichiarazione protocollo n. RE0012343 del 01/02/2006

Planimetria di u.i.u. in Comune di Gualtieri

Via Berlinguer Enrico

civ. 21

Identificativi Catastali:

Sezione:
Foglio: 34
Particella: 196
Subalterno: 1

Compilata da:
Bisi Stefano


Iscritto all'albo:
Geometri

Prov. Reggio Emilia


N. 1630

Scheda n. 1

Scala 1:200

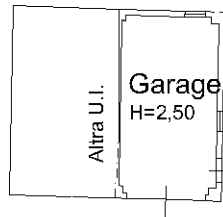

PIANO TERRA

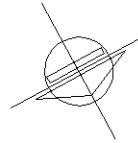

Catasto dei Fabbricati - Situazione al 01/05/2025 - Comune di GUALTIERI(E232) - < Foglio 34 - Particella 196 - Subalterno 1 >
VIA ENRICO BERLINGUER n. 21 Piano T

Ultima planimetria in atti