

**Agenzia del Territorio
CATASTO FABBRICATI
Ufficio Provinciale di
Modena**

Dichiarazione protocollo n. MO0301379 del 12/09/2005

Planimetria di u.i.u. in Comune di Mirandola

Via Gherardi Celso

civ.

Identificativi Catastali:

Sezione:

Foglio: 90

Particella: 297

Subalterno: 72

Compilata da:
Sgarbi Gianni

Iscritto all'albo:
Geometri



Prov. Modena

N. 1931

Scheda n. 1

Scala 1:200

PIANO 1° SOTTOSTRADA

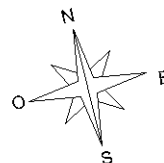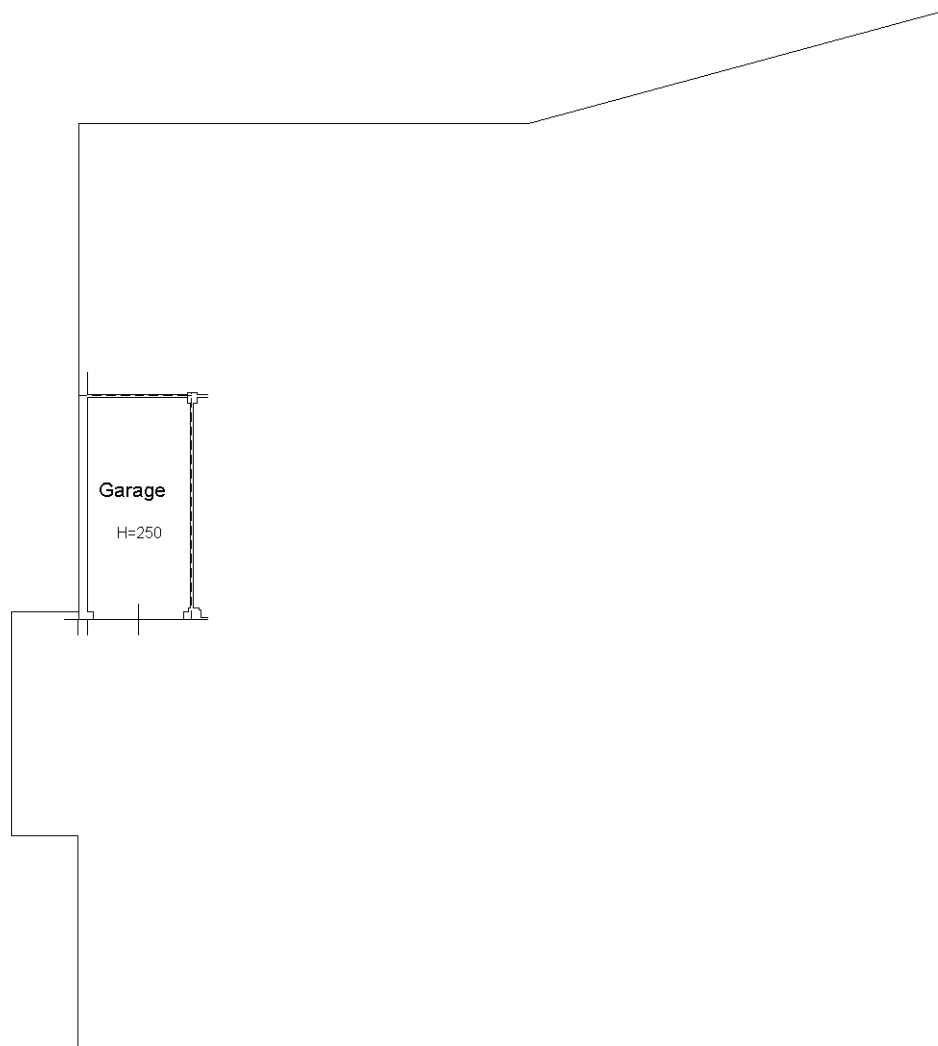

Ultima planimetria in atti