

Dichiarazione protocollo n. RE0062587 del 05/07/2019
Comune di Gattatico
Via Emilia civ. 40

Identificativi Catastali:
Sezione:
Foglio: 42
Particella: 173
Subalterno: 11

Compilata da:
Ghirardi Giuseppe
Iscritto all'albo:
Geometri
Prov. Parma N. 2309


Agenzia delle Entrate
CATASTO FABBRICATI
Ufficio provinciale di
Reggio Emilia

Planimetria	
Scheda	Scala 1: 200

Ultima planimetria in atti

Data: 17/04/2025 - n. T429063 - Richiedente: PLMMRC8E26H223S

Totale schede: 3 - Formato di acquisizione: A3(297x420) - Formato stampa richiesto: A4(210x297)

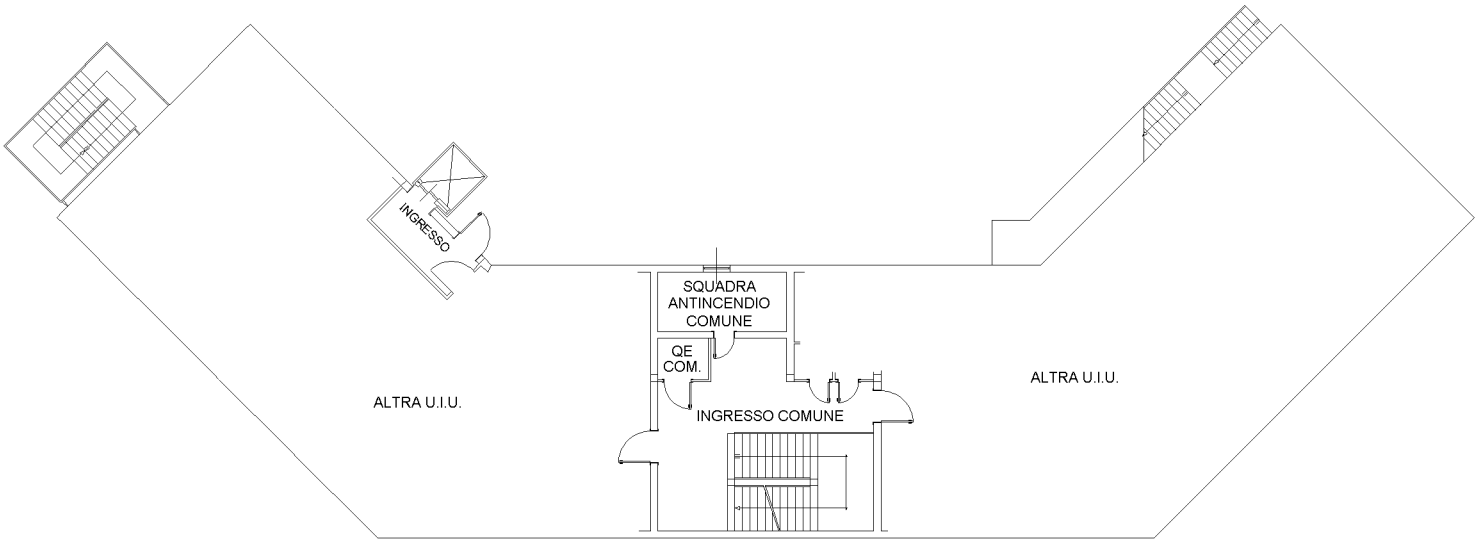

PIANO PRIMO SOTTOSTRADA
(SEMINTERRATO)
H 3.10



10 metri

Dichiarazione protocollo n. RE0062587 del 05/07/2019	
Comune di Gattatico	
Via Emilia	civ. 40


Identificativi Catastali:	
Sezione:	
Foglio: 42	
Particella: 173	
Subalterno: 11	

Compilata da:	
Ghirardi Giuseppe	
Iscritto all'albo:	
Geometri	
Prov. Parma	N. 2309

Agenzia delle Entrate
CATASTO FABBRICATI
Ufficio provinciale di
Reggio Emilia

Planimetria	
Scheda	Scala 1: 200

Ultima planimetria in atti
Data: 17/04/2025 - n. T429063 - Richiedente: PLMMRC82E26H223S
Totale schede: 3 - Formato di acquisizione: A3(297x420) - Formato stampa richiesto: A4(210x297)

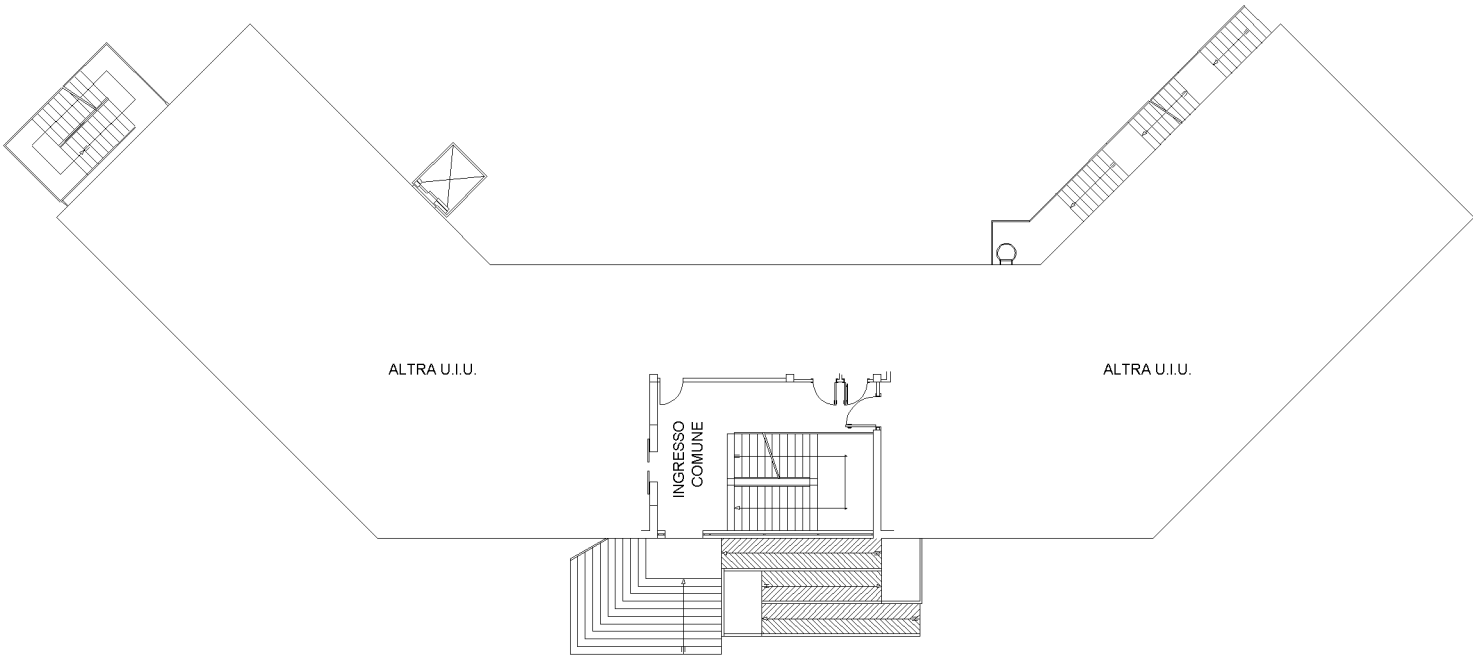

PIANO TERRA (RIALZATO)
H 2.90

10 metri

Dichiarazione protocollo n. RE0062587 del 05/07/2019	Identificativi Catastali:	Compilata da:
Comune di Gattatico	Sezione:	Ghirardi Giuseppe
	Foglio: 42	Iscritto all'albo:
Via Emilia	Particella: 173	Geometri
civ. 40	Subalterno: 11	Prov. Parma
		N. 2309

Agenzia delle Entrate
CATASTO FABBRICATI
Ufficio provinciale di
Reggio Emilia

Dichiarazione protocollo n.	RE0062587 del	05/07/2019
-----------------------------	---------------	------------

Comune di Gattatico

Via Emilia

civ. 40

Identificativi Catastali:

Sezione:

Foglio: 42

Particella: 173

Subalterno: 11

Compilata da:

Ghirardi Giuseppe

Iscritto all'albo:


Geometri
Prov. Par

N. 2309

Ultima planimetria in atti

Data: 17/04/2025 n. 429063 - Richiedente: PLMMRC82E26H223S

Totale schede: 3 - Formato di acquisizione: A3(297x420) - Formato stampa richiesto: A4(210x297)

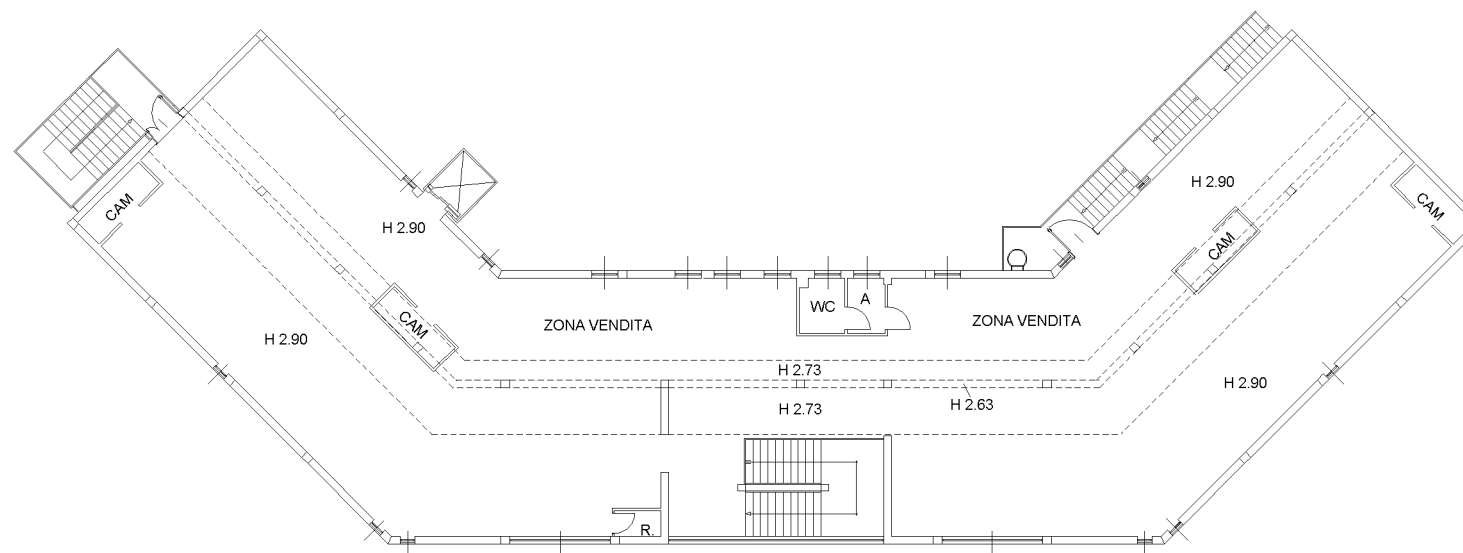

PIANO PRIMO



10 metri

Compilata da:
Morani Andrea
Iscritto all'albo:
Architetti
Prov. Reggio Emilia N. 333

Identificativi Catastali:
Sezione:
Foglio: 42
Particella: 173
Subalterno: 1

Dichiarazione protocollo n. RE0060024 del 14/09/2022
Comune di Gattatico
Via Emilia civ. 40


Agenzia delle Entrate
CATASTO FABBRICATI
Ufficio provinciale di
Reggio Emilia

Planimetria
Scheda 1
Scala 1: 200

Ultima planimetria in atti


Data: 17/04/2025 - n. T429065 - Richiedente: PLMMRC8E26H223S

Totale schede: 1 - Formato di acquisizione: A3(297x420) - Formato stampa richiesto: A4(210x297)

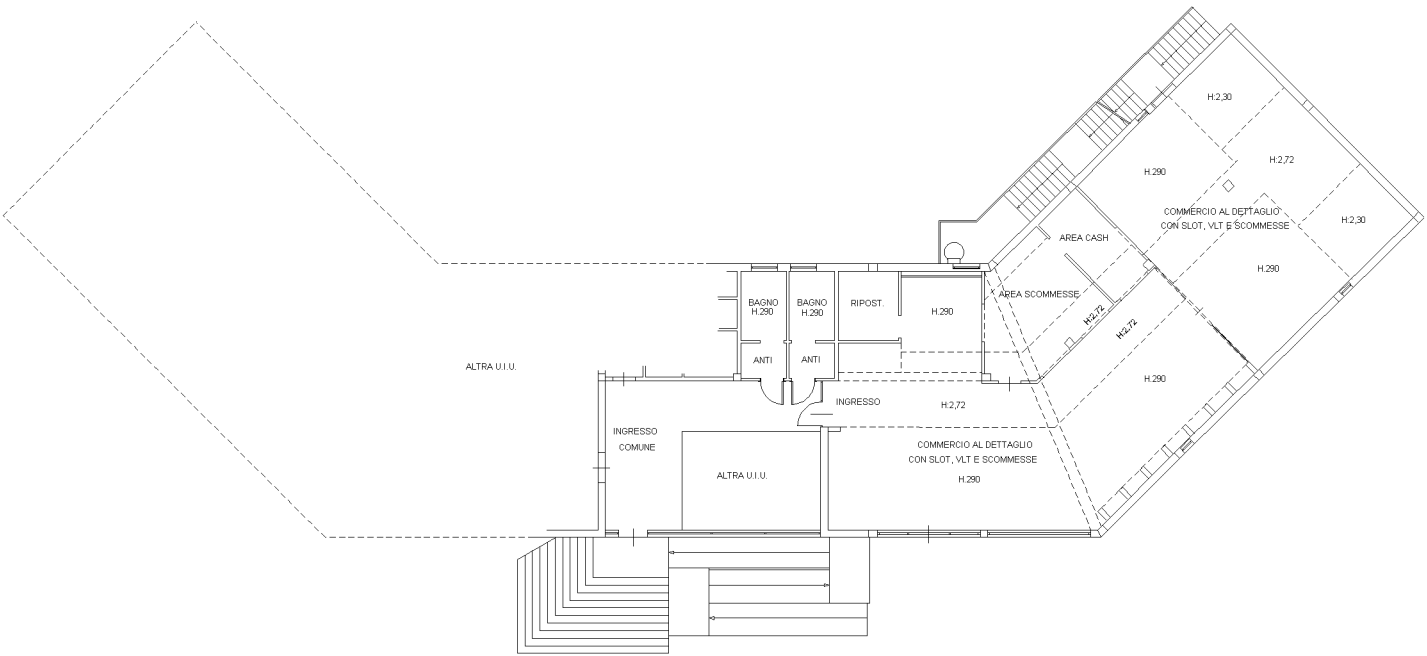

PIANO TERRA (RIALZATO)

ORIENTAMENTO

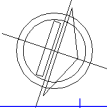

10 metri

Agenzia delle Entrate
CATASTO FABBRICATI
Ufficio provinciale di
Reggio Emilia

Dichiarazione protocollo n. RE0045244 del 28/04/2016
Planimetria di u.i.u. in Comune di Gattatico
Via Emilia civ. 40

Identificativi Catastali:
Sezione:
Foglio: 42
Particella: 173
Subalterno: 5


Compilata da:
Ghirardi Giuseppe
Iscritto all'albo:
Geometri
Prov. Parma N. 2309

Scheda 1
Scala 1: 200

Ultima planimetria in atti

Data: 17/04/2025 - n. T429066 - Richiedente: PLMMRC8E26H223S

Totale schede: 1 - Formato di acquisizione: A3(297x420) - Formato stampa richiesto: A4(210x297)

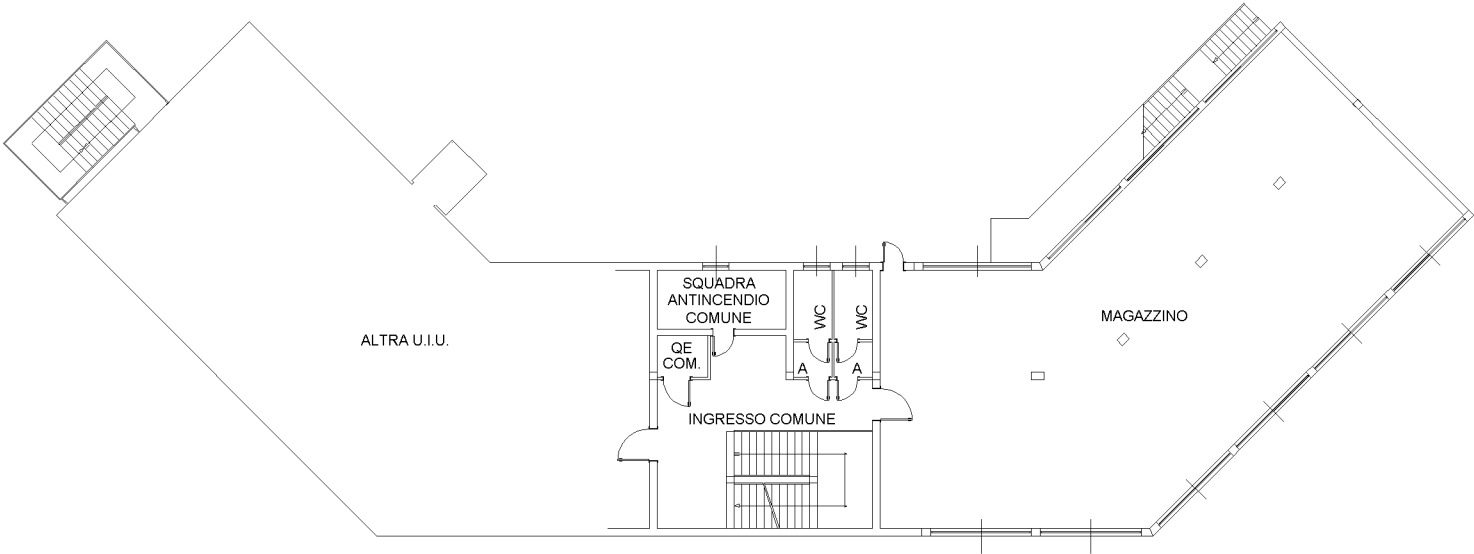

PIANO PRIMO SOTTOSTRADA
(SEMINTERRATO)
H 3.10



10 metri

Compilata da:
Ghirardi Giuseppe
Iscritto all'albo:
Geometri
Prov. Parma N. 2309

Identificativi Catastali:
Sezione:
Foglio: 42
Particella: 173
Subalterno: 10

Dichiarazione protocollo n. RE0062587 del 05/07/2019
Comune di Gattatico
Via Emilia civ. 40

Agenzia delle Entrate
CATASTO FABBRICATI
Ufficio provinciale di
Reggio Emilia


Scheda

Scala 1: 200

Ultima planimetria in atti

Data: 17/04/2025 - n. T429067 - Richiedente: PLMMRC8E26H223S

Totale schede: 1 - Formato di acquisizione: A3(297x420) - Formato stampa richiesto: A4(210x297)

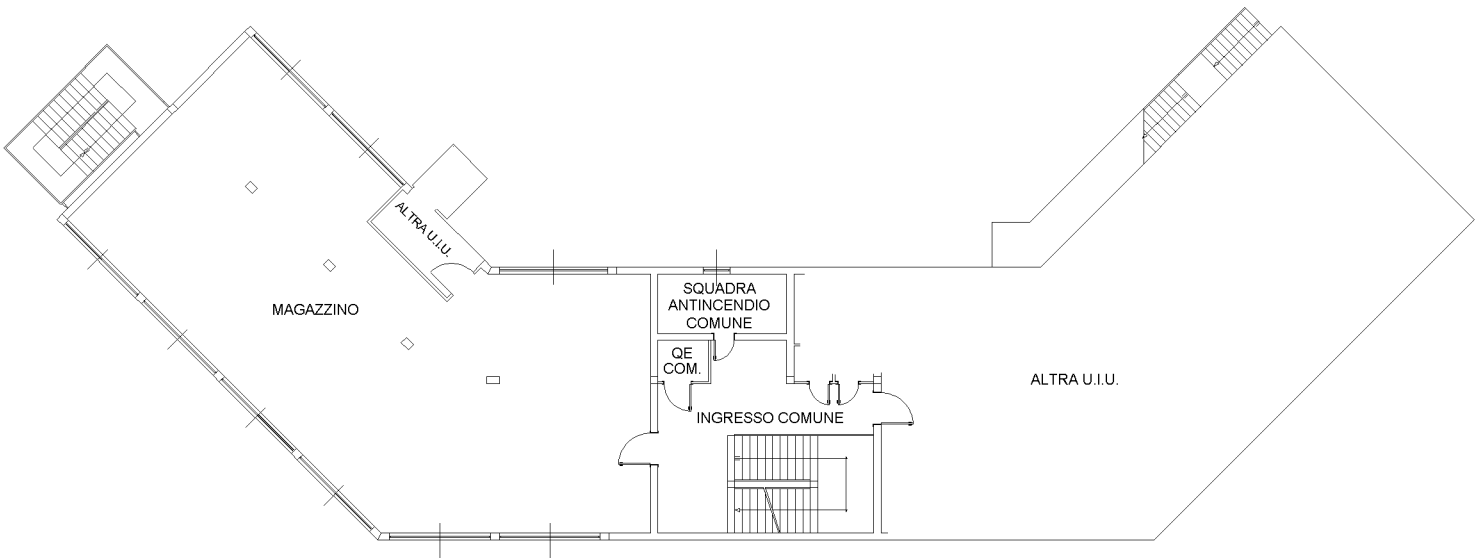

PIANO PRIMO SOTTOSTRADA
(SEMINTERRATO)
H 3.10



10 metri

Dichiarazione protocollo n. RE0000370 del 05/01/2023	
Comune di Gattatico	
Via Emilia	civ. 40


Identificativi Catastali:
Sezione:
Foglio: 42
Particella: 173
Subalterno: 13

Compilata da:	
Ghirardi Giuseppe	
Iscritto all'albo:	
Geometri	
Prov. Parma	N. 2309

Agenzia delle Entrate
CATASTO FABBRICATI
Ufficio provinciale di
Reggio Emilia

Planimetria	
Scheda	Scala 1: 200

Ultima planimetria in atti
Data: 17/04/2025 - n. T429068 - Richiedente: PLMMRC8E26H223S
Totale schede: 1 - Formato di acquisizione: A3(297x420) - Formato stampa richiesto: A4(210x297)

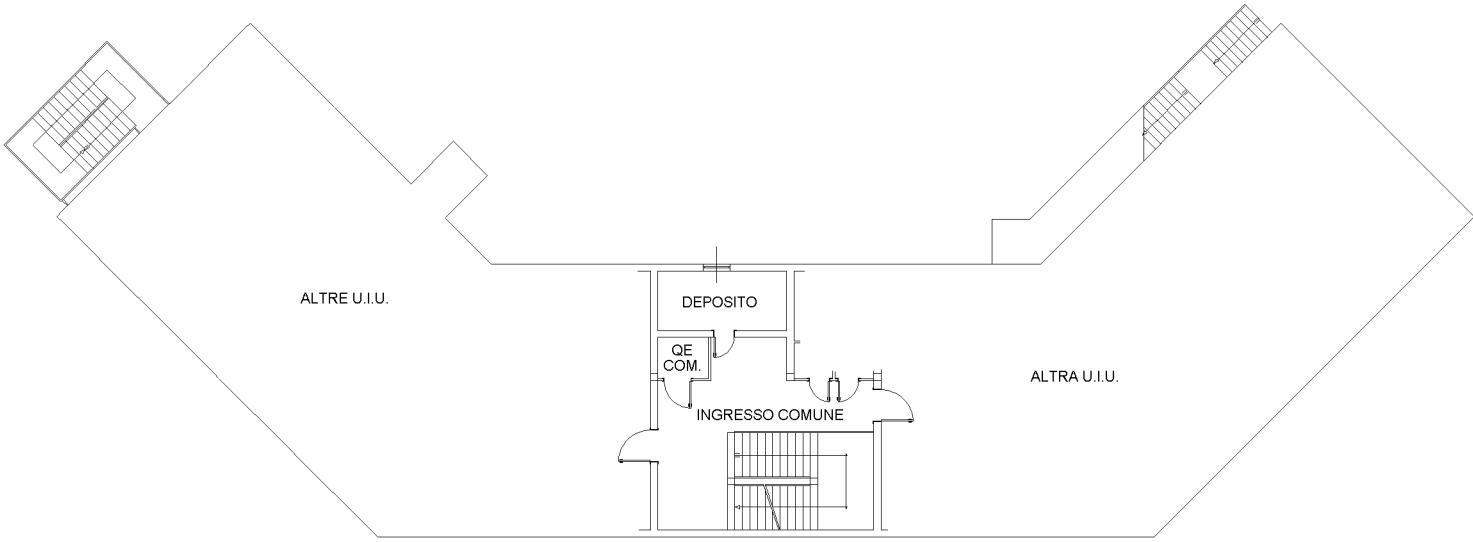

PIANO PRIMO SOTTOSTRADA
(SEMINTERRATO)
H 3.10



10 metri

Compilata da:
Ghirardi Giuseppe
Iscritto all'albo:
Geometri
Prov. Parma N. 2309

Identificativi Catastali:
Sezione:
Foglio: 42
Particella: 173
Subalterno: 3

Dichiarazione protocollo n. RE0045244 del 28/04/2016
Planimetria di u.i.u. in Comune di Gattatico
Via Emilia civ. 40


Agenzia delle Entrate
CATASTO FABBRICATI
Ufficio provinciale di
Reggio Emilia

Scheda 1
Scala 1: 200


Ultima planimetria in atti

Data: 17/04/2025 - n. T430165 - Richiedente: PLMMRC8E26H223S

Totale schede: 1 - Formato di acquisizione: A3(297x420) - Formato stampa richiesto: A4(210x297)

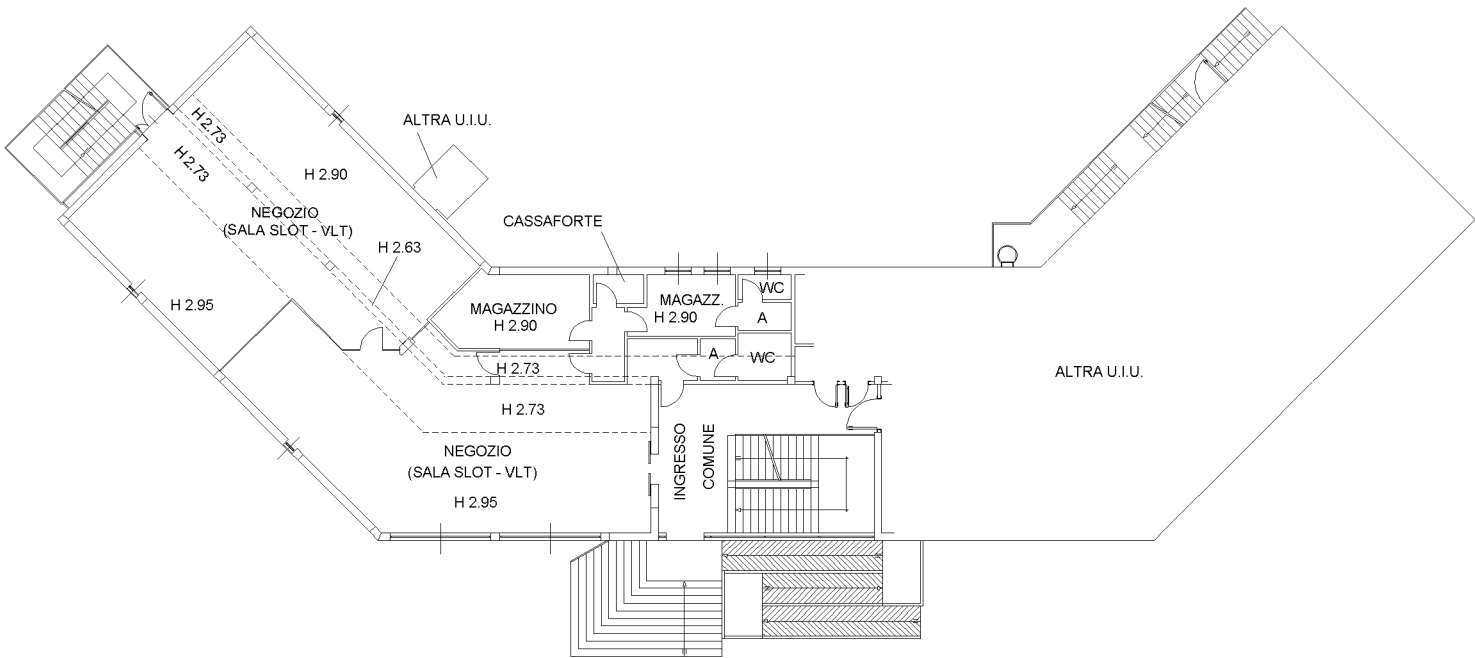

PIANO TERRA (RIALZATO)

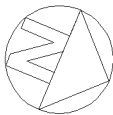

10 metri