



Agenzia del Territorio
CATASTO FABBRICATI
Ufficio Provinciale di
Modena

Dichiarazione protocollo n. MO0273591 del 22/12/2003	
Planimetria di u.i.u. in Comune di Finale Emilia	
Via Marsala	
civ. 9	
Identificativi Catastali:	Compilata da:
Sezione:	[redacted]
Foglio: 58	Iscritto all'albo:
Particella: 39	Geometri
Subalterno:	Prov. Modena
	N. 2075


Scheda n. 1 Scala 1:200

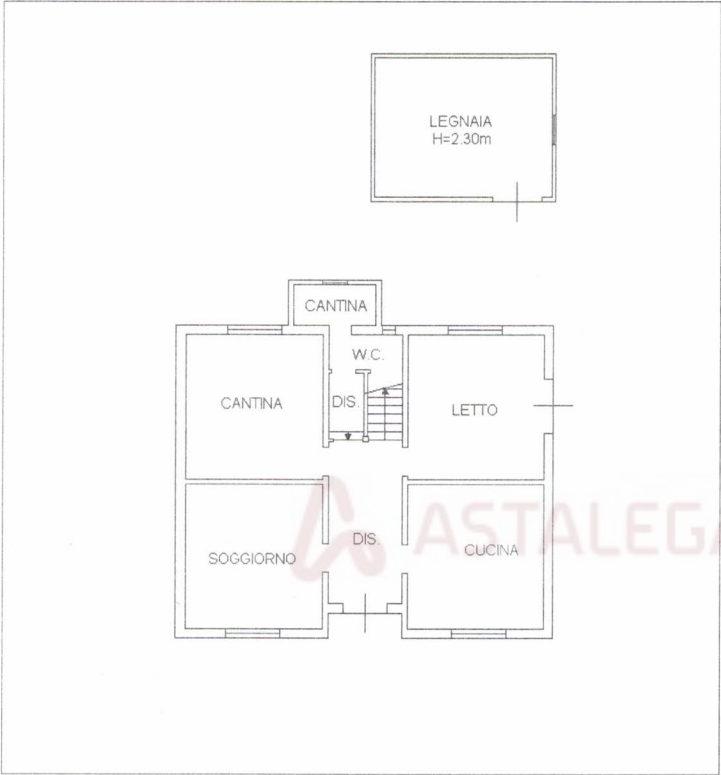

PIANO TERRA
H= 2,77m

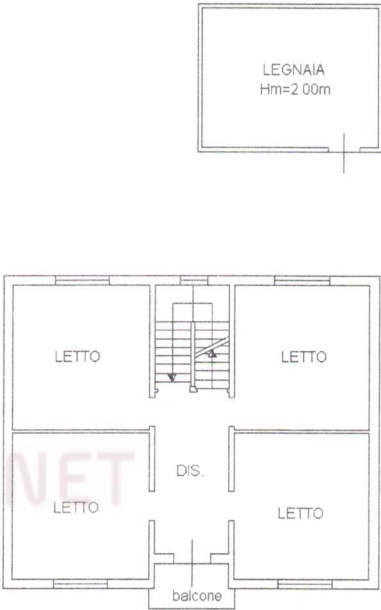

PIANO PRIMO
H= 2,88m

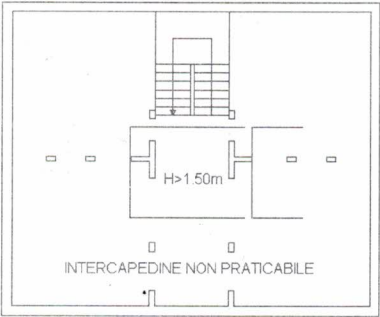

PIANO SECONDO
Hm= 1.00m

Ultima planimetria in atti

Catasto dei Fabbricati - Situazione al 17/12/2024 - Comune di FINALE EMILIA(D599) - < Foglio 58 - Particella 40 - Subalterno > - Uiu grafiata
VIALE MARSALA n. 9 Piano T-1 - 2