


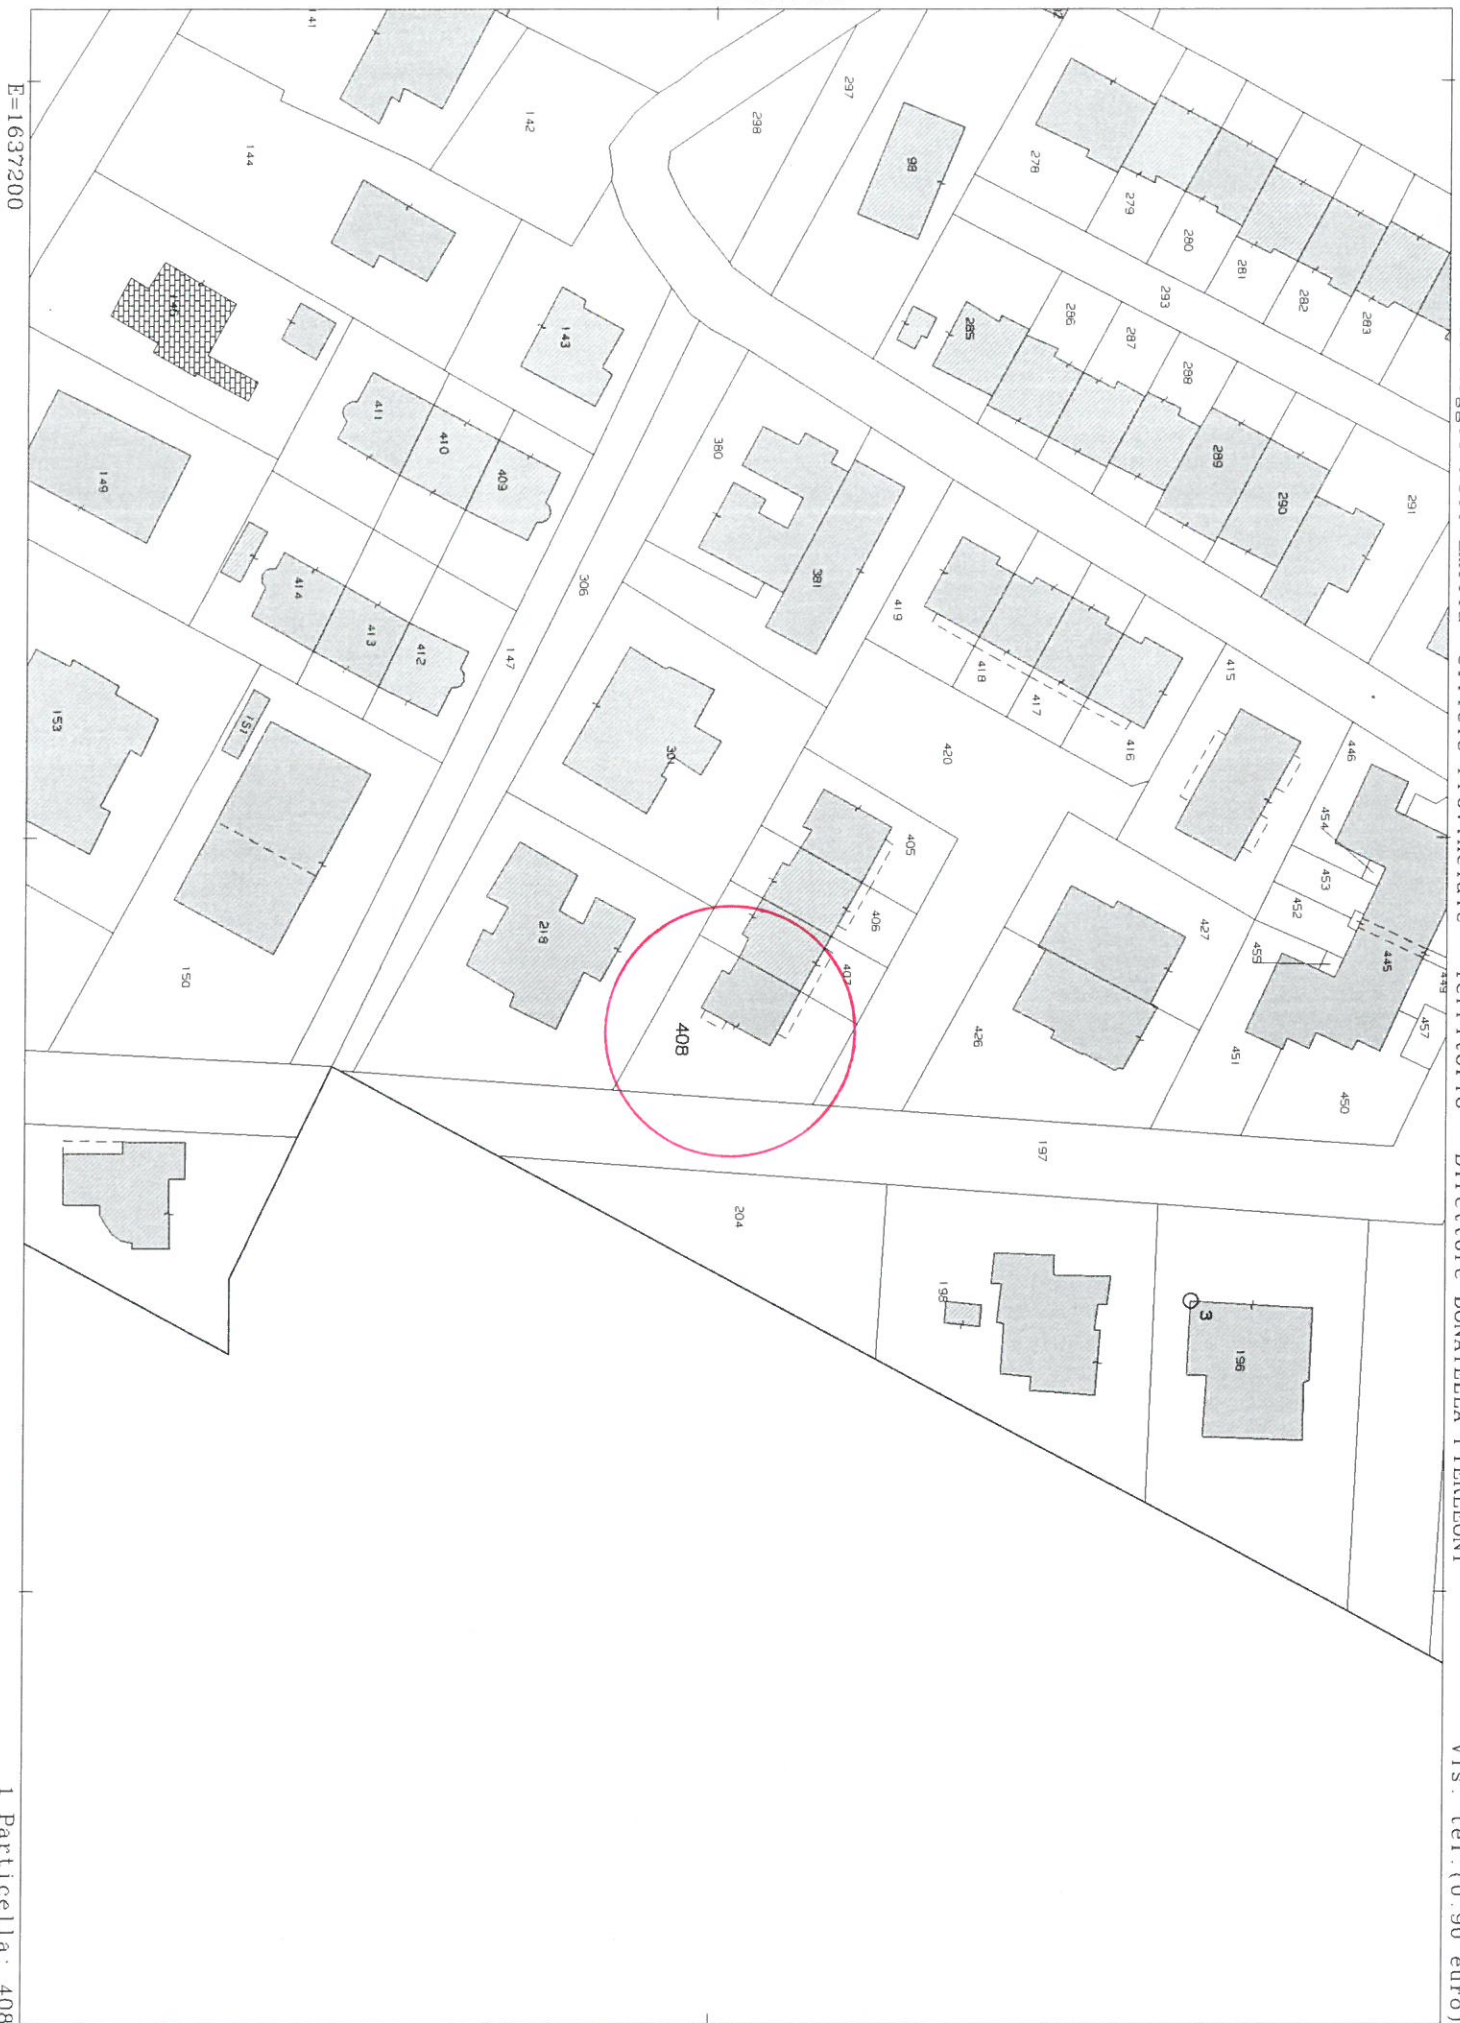

MODULARIO
F. rig. rand. 487




MINISTERO DELLE FINANZE
DIPARTIMENTO DEL TERRITORIO
CATASTO EDILIZIO URBANO (RDL 13-4-1939, n. 652)

MOD. BN (CEU)

LIRE
200

Planimetria di u.i.u. in Comune di LUZZARA via A. FRANK civ.

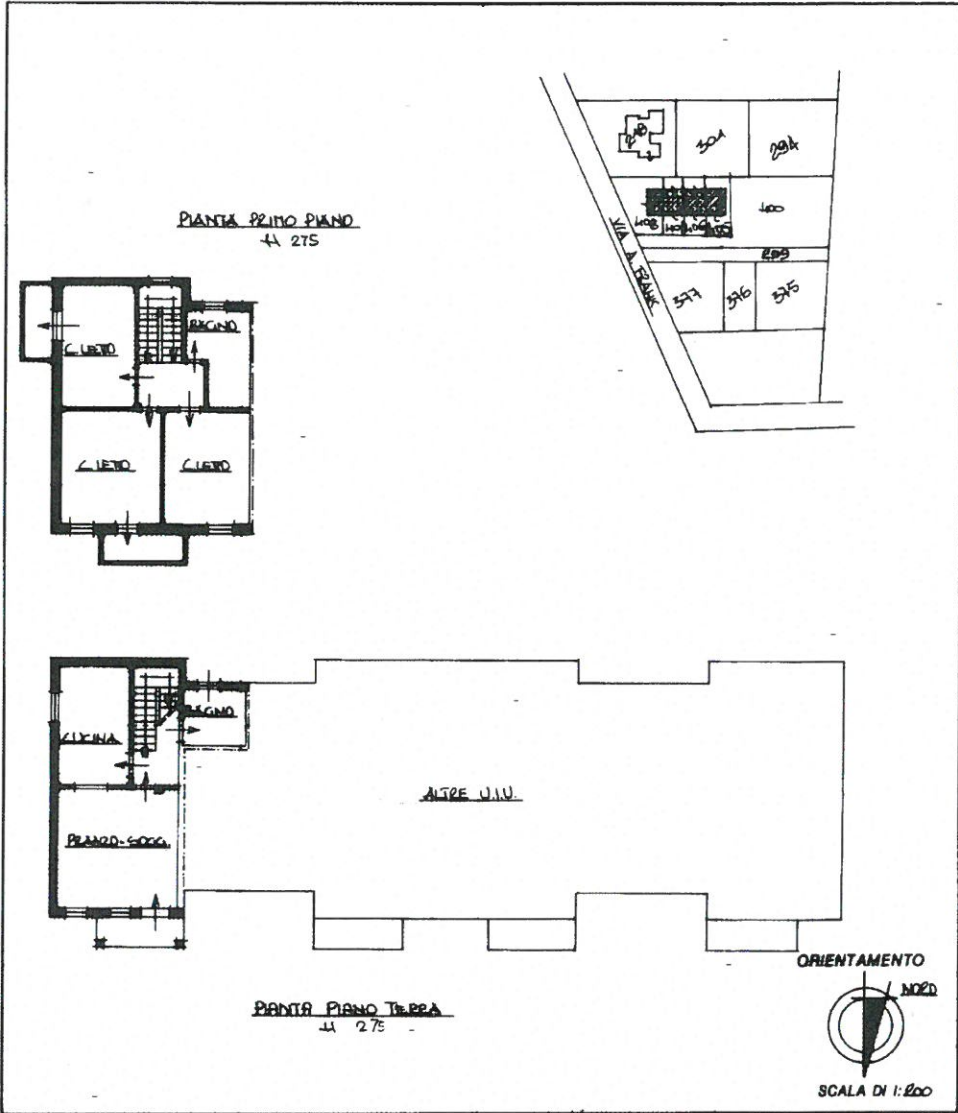

Dichiarazione di N.C. ☒
Denuncia di variazione ☐
Identificativi catastali
F. A2
n. 408 sub. 1

Completata dal INGEGNERE
TORRESAN DOMENICO
Iscritto all'albo degli INGEGNERI
della provincia di REGGIO EMILIA n. 1000
data 1/1/1997 Firma [Signature]



RISERVATO ALL'UFFICIO