

**Agenzia delle Entrate  
CATASTO FABBRICATI  
Ufficio Provinciale di  
Modena**

Dichiarazione protocollo n. MO0155699 del 13/12/2016

Planimetria di u.i.u. in Comune di Castelvetro Di Modena

Via Del Santuario

civ. SNC

Identificativi Catastali:

Sezione:

Foglio: 48

Particella: 9

Subalterno: 1

Compilata da:  
Gambini Ilaria


Iscritto all'albo:  
Geometri

Prov. Piacenza

N. 01802

Scheda n. 1

Scala 1:200

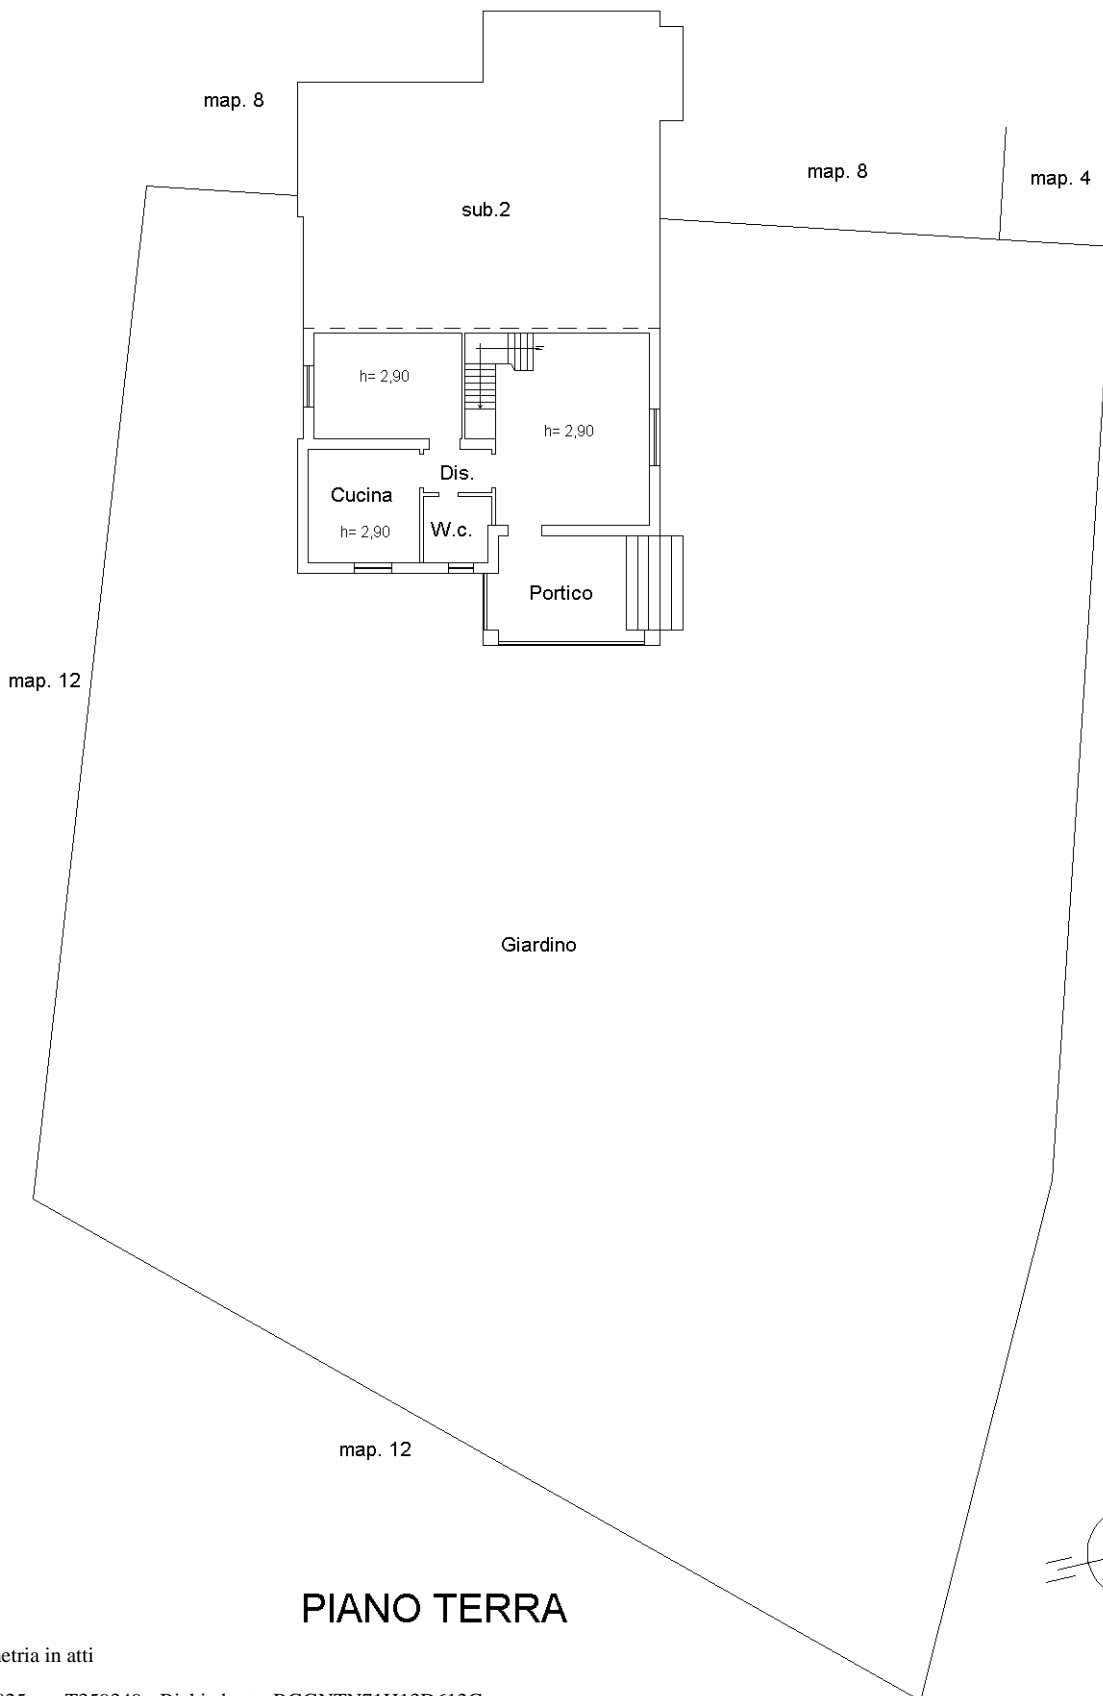

**PIANO TERRA**

Ultima planimetria in atti

**Agenzia delle Entrate  
CATASTO FABBRICATI  
Ufficio Provinciale di  
Modena**

Dichiarazione protocollo n. MO0155699 del 13/12/2016

Planimetria di u.i.u. in Comune di Castelvetro Di Modena

Via Del Santuario

civ. SNC

Identificativi Catastali:

Sezione:

Foglio: 48

Particella: 9

Subalterno: 1

Compilata da:  
Gambini Ilaria


Iscritto all'albo:  
Geometri

Prov. Piacenza


N. 01802

Scheda n. 2

Scala 1:200

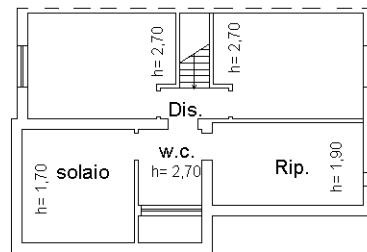

**PIANO PRIMO/SOTTOTETTO**

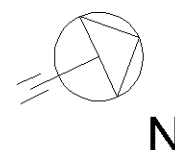

Ultima planimetria in atti