

Agenzia del Territorio
CATASTO FABBRICATI
Ufficio Provinciale di
Modena

Dichiarazione protocollo n. MO0089141del 03/07/2012

Planimetria di u.i.u. in Comune di Fiorano Modenese

Via Statale Ovest

civ. SNC

Identificativi Catastali:

Sezione:

Foglio: 13

Particella: 481

Subalterno: 9

Compilata da:

Iscritto all'albo:
Geometri

Prov. Modena

N. 2381

Scheda n. 1

Scala 1:200


CORSELLO COMUNE

AUTORIMESSA

PIANO SOTTOSTRADA 1

H=2,50 ml

NORD

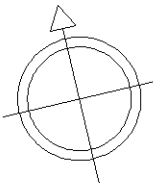

Ultima planimetria in atti

Data: 26/06/2023 - n. T352176 - Richiedente: TRLGNN58B20F257A

Totale schede: 1 - Formato di acquisizione: A4(210x297) - Formato stampa richiesto: A4(210x297)

Agenzia delle Entrate
CATASTO FABBRICATI
Ufficio Provinciale di
Modena

Dichiarazione protocollo n. MO0017884 del 05/03/2020

Planimetria di u.i.u. in Comune di Fiorano Modenese

Via Statale Ovest

civ. SNC

Identificativi Catastali:

Sezione:

Foglio: 13

Particella: 481

Subalterno: 22

Compilata da:


Iscritto all'albo:
Geometri

Prov. Modena

N. 2381


Scheda n. 1

Scala 1:200

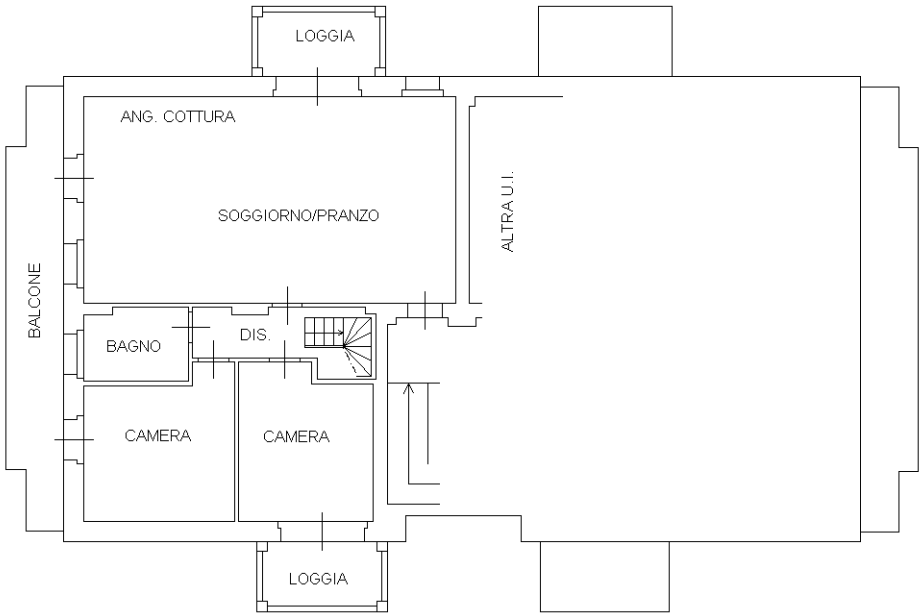


PIANO SECONDO

h=2.70 ml

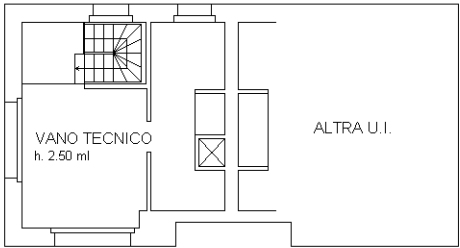

PIANO TERZO
(SOTTOTETTO)

NORD

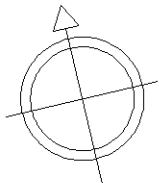

Ultima planimetria in atti


Data: 26/06/2023 - n. T352178 - Richiedente: TRLGNN58B20F257A

Totale schede: 1 - Formato di acquisizione: A4(210x297) - Formato stampa richiesto: A4(210x297)


Agenzia del Territorio
CATASTO FABBRICATI
Ufficio Provinciale di
Modena

Dichiarazione protocollo n. MO0089141del 03/07/2012	
Planimetria di u.i.u. in Comune di Fiorano Modenese	
Via Statale Ovest	
civ. SNC	
Identificativi Catastali:	Compilata da:
Sezione:	
Foglio: 13	Iscritto all'albo:
Particella: 481	Geometri
Subalterno: 25	Prov. Modena
	N. 2381

Scheda n. 1 Scala 1:200

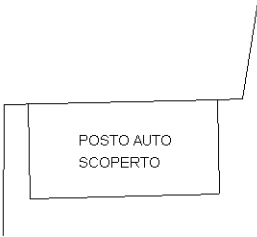

NORD

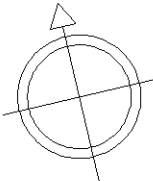

Ultima planimetria in atti



Agenzia delle Entrate
CATASTO FABBRICATI
Ufficio Provinciale di
Modena

Dichiarazione protocollo n. MO0018691del 06/03/2020

Planimetria di u.i.u. in Comune di Fiorano Modenese

Via Statale Ovest

civ. SNC

Identificativi Catastali:

Sezione:

Foglio: 13

Particella: 481

Subalterno: 33

Compilata da:

Iscritto all'albo:
Geometri

Prov. Modena

N. 2381

Scheda n. 1

Scala 1:200

CORSELLO COMUNE

ALTRA U.I.

CANTINA

DIS COMUNE


ALTRA U.I.

VANO SCALE/
ASCENSORE COMUNE

PIANO SOTTOSTRADA PRIMO

h=2.50 ml

NORD

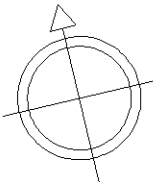

Ultima planimetria in atti

Data: 26/06/2023 - n. T352181 - Richiedente: TRLGNN58B20F257A

Totale schede: 1 - Formato di acquisizione: A4(210x297) - Formato stampa richiesto: A4(210x297)

Ti trovi in: [Home dei Servizi](#) / [Visure Planimetriche](#) / [Elenco Richieste Visure Planimetriche](#) / Dettaglio Pratica Visura Planimetrica



Convenzione: **TORLAI GIANNI (PRESENTAZIONE DOCUMENTI CATASTALI)**

Codice di Richiesta: **C00178892014**

Elenco delle richieste presentate tramite il file inviato con Codice Invio: 192283300

Numero di richieste presentate: 5

Protocollo	Oggetto	Data Protocollo	Stato richiesta	Planimetria	Comunicazioni Ufficio	Formato Stampa
T352176	COMUNE FIORANO MODENESE FGL 13 PART 481 SUB 9	26/06/2023	espletata			A4
T352178	COMUNE FIORANO MODENESE FGL 13 PART 481 SUB 22	26/06/2023	espletata			A4
T352179	COMUNE FIORANO MODENESE FGL 13 PART 481 SUB 25	26/06/2023	espletata			A4
T352180	COMUNE FIORANO MODENESE FGL 13 PART 481 SUB 32	26/06/2023	chiusa con errore		Planimetria non rilasciabile 2.Planimetria non trovata.	A4
T352181	COMUNE FIORANO MODENESE FGL 13 PART 481 SUB 33	26/06/2023	espletata			A4

Indietro

