


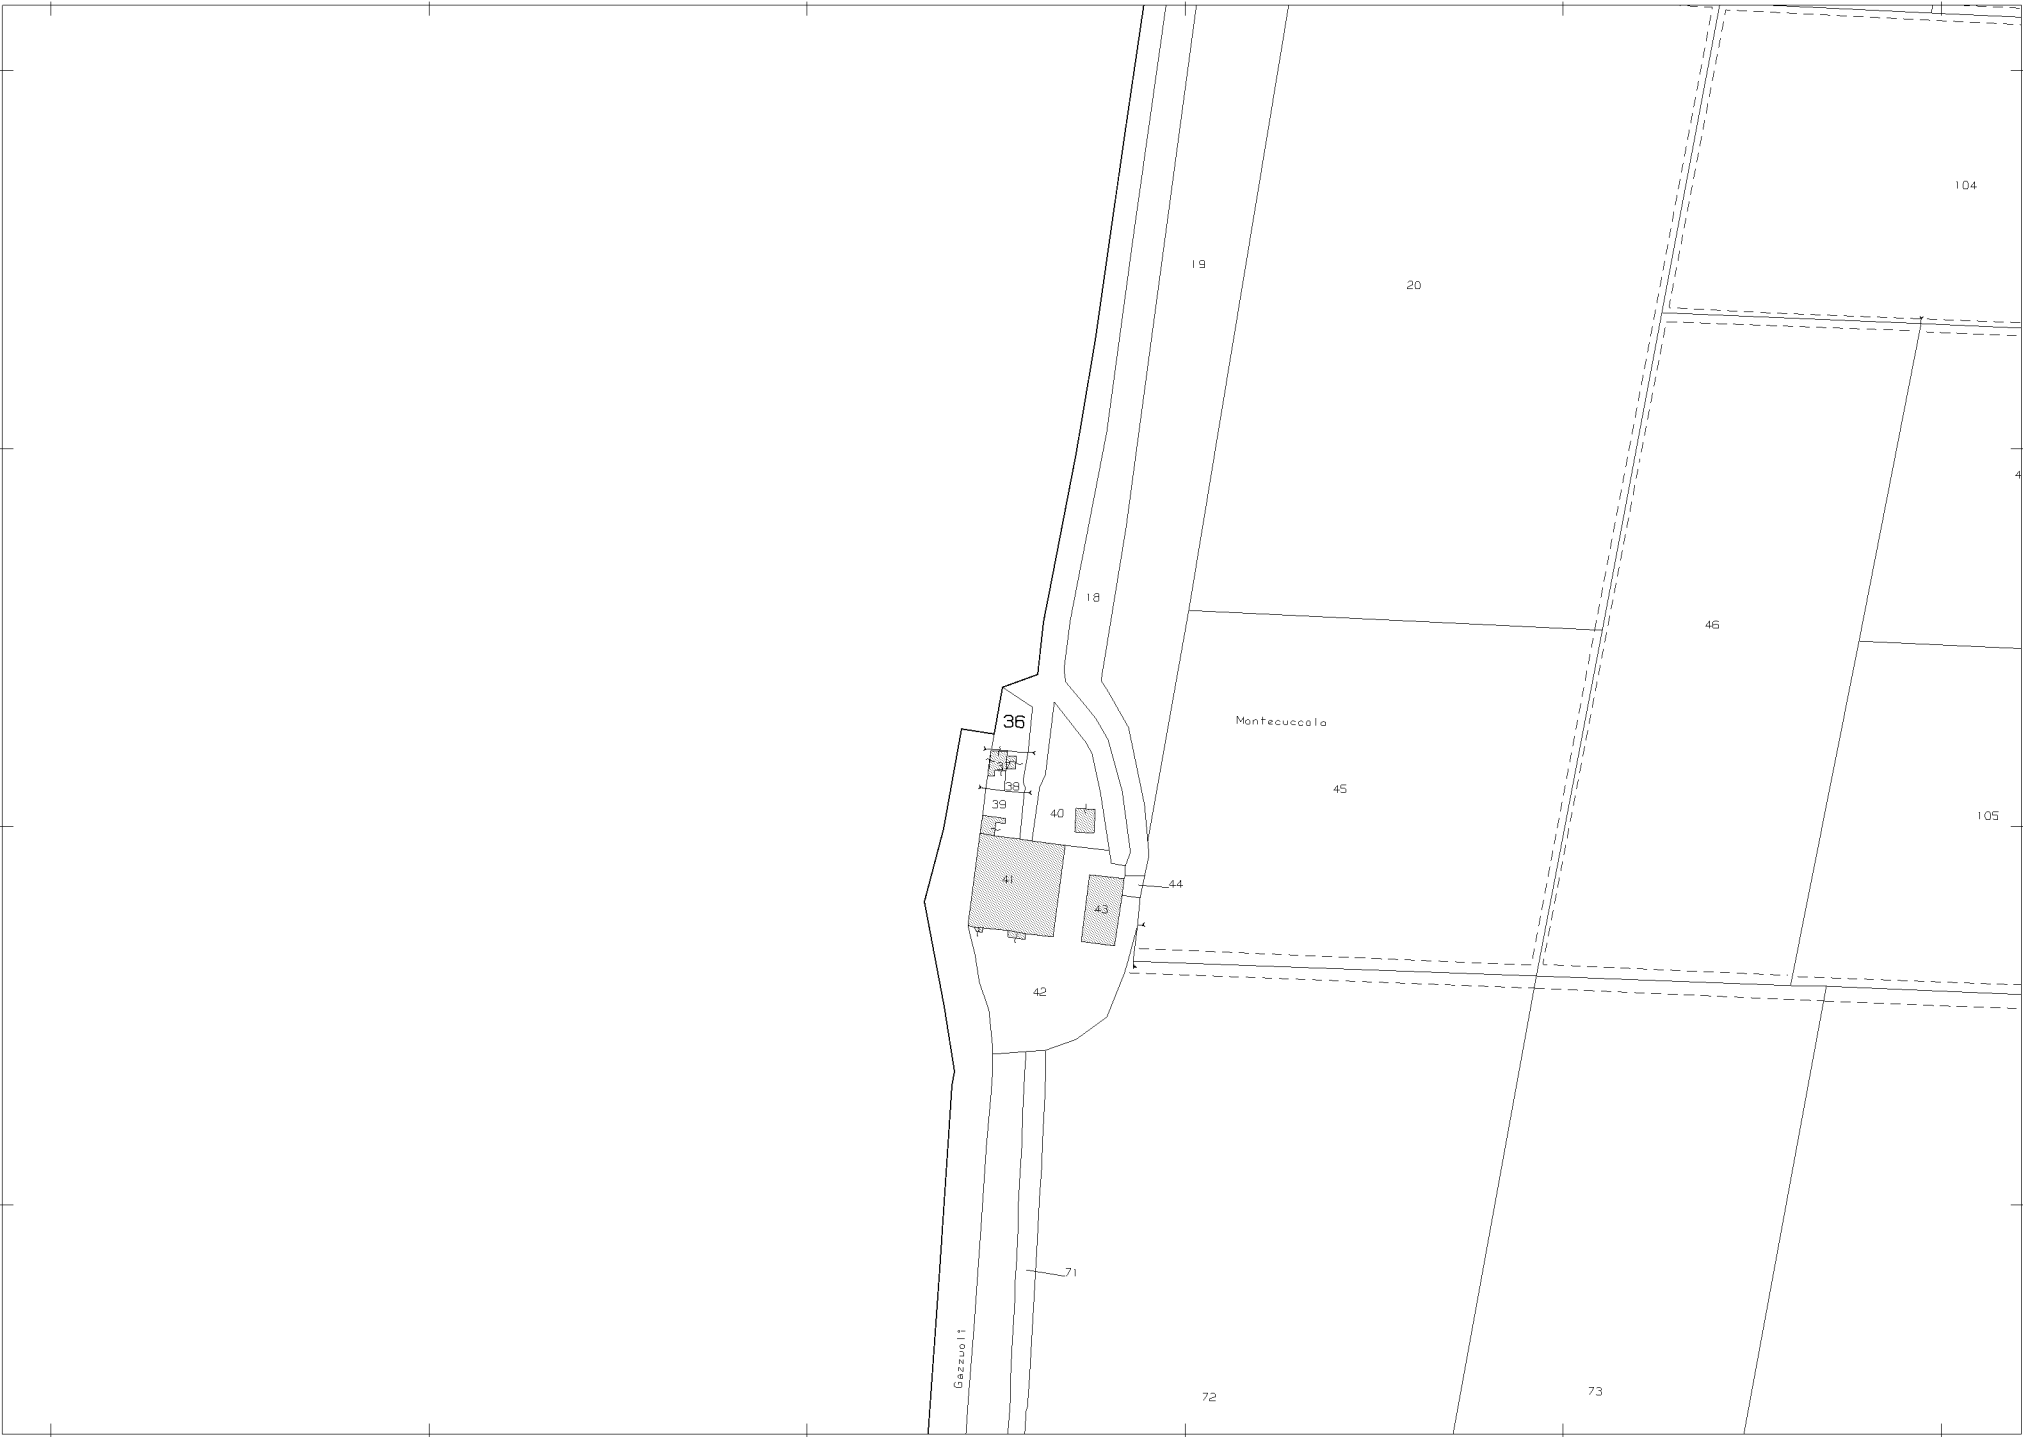

N=4972900

E=1652800

1 Particella: 36

Agenzia delle Entrate
CATASTO FABBRICATI
Ufficio Provinciale di
Modena

Dichiarazione protocollo n. MO0002722del 17/01/2017

Planimetria di u.i.u. in Comune di Novi Di Modena

Via Gazzoli

civ. 135

Identificativi Catastali:

Sezione:

Foglio: 24

Particella: 41

Subalterno: 25

Compilata da:

Iscritto all'albo:
Ingegneri


Prov. Modena

N. 01038


Scheda n. 1

Scala 1:200


PIANO TERRA hm 2.70

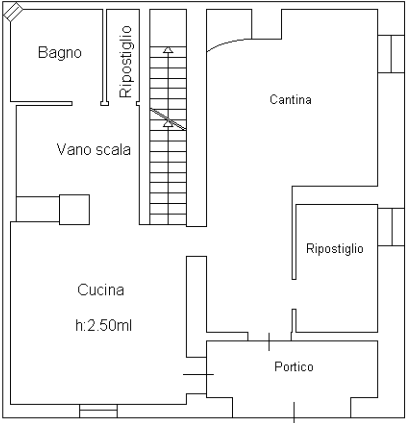

PIANO PRIMO hm 2.80

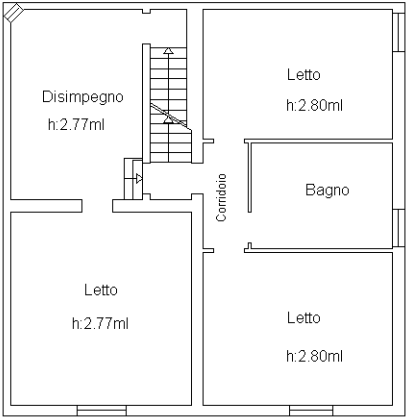

PIANO SECONDO

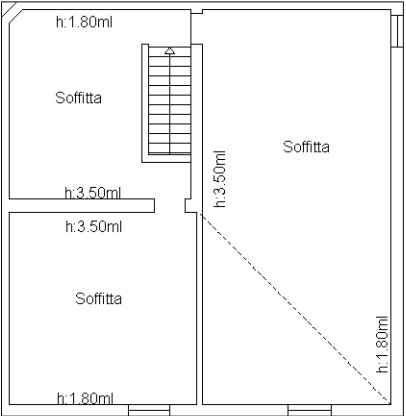

N



Ultima planimetria in atti

Data: 13/11/2022 - n. T38957 - Richiedente: TRLGNN58B20F257A

Totale schede: 1 - Formato di acquisizione: A4(210x297) - Formato stampa richiesto: A4(210x297)