



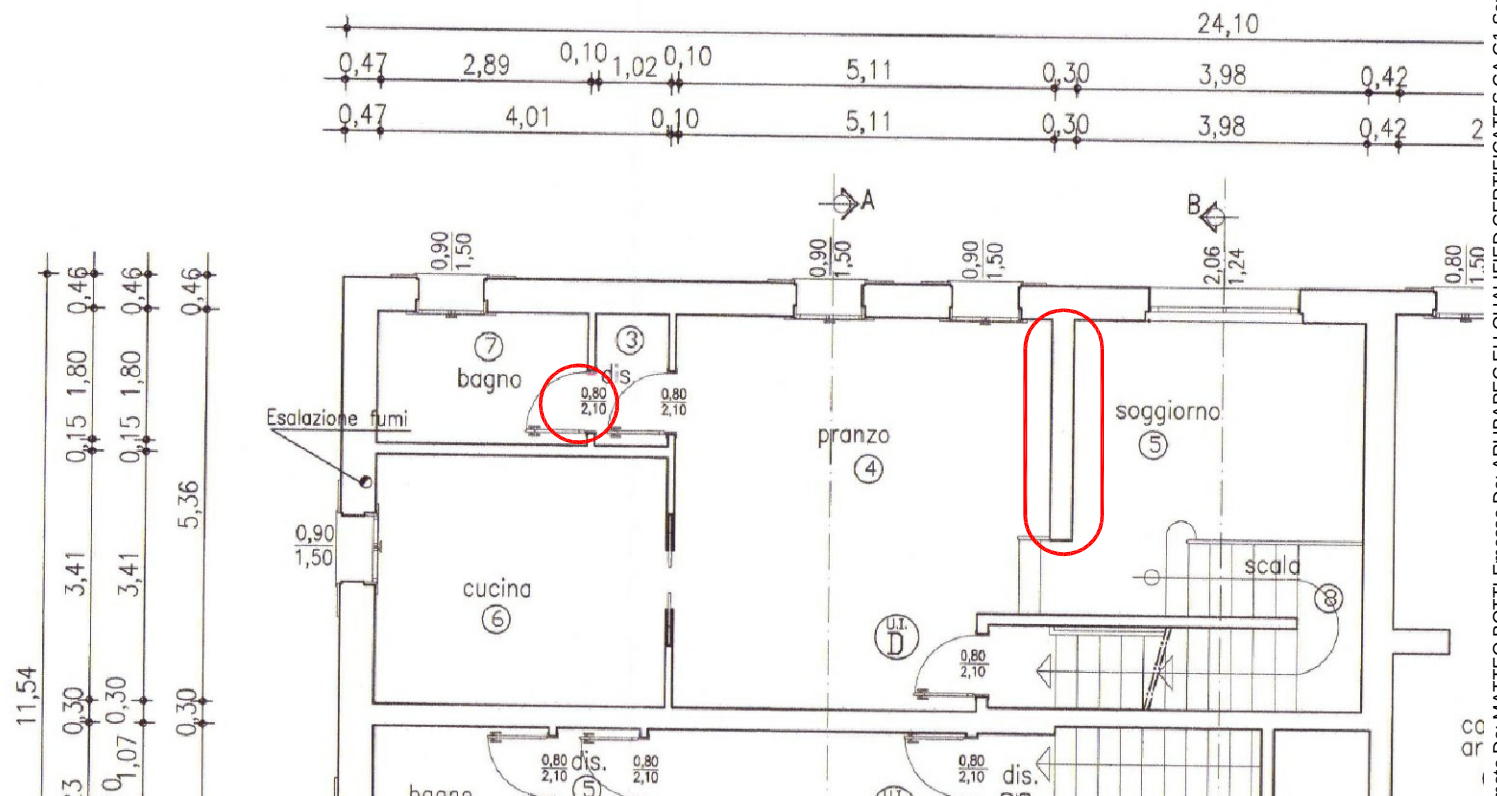

PLANIMETRIA PIANO SECONDO: LEGITTIMATO
SCALA 1:100



PLANIMETRIA GENERALE: LEGITTIMATO
FUORISCALE

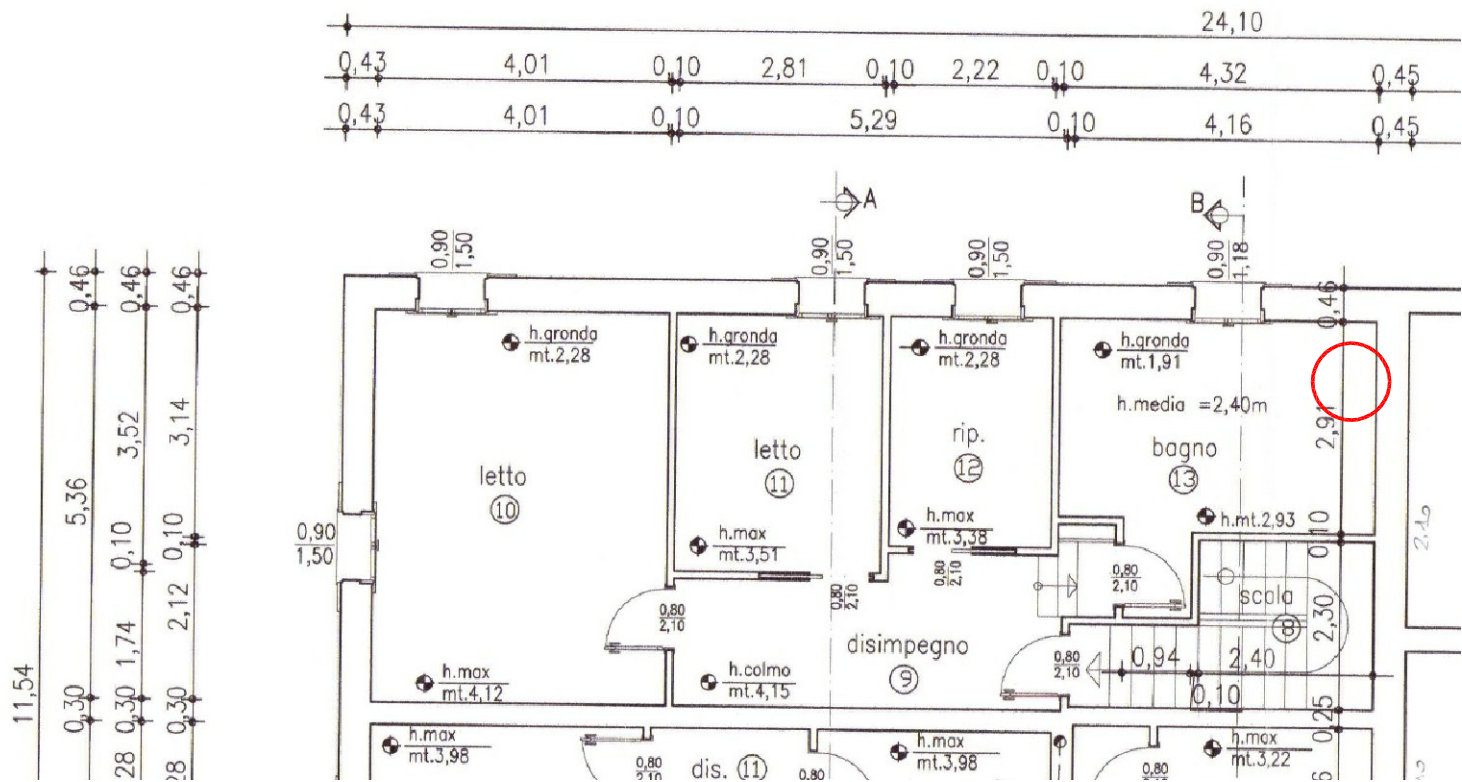