

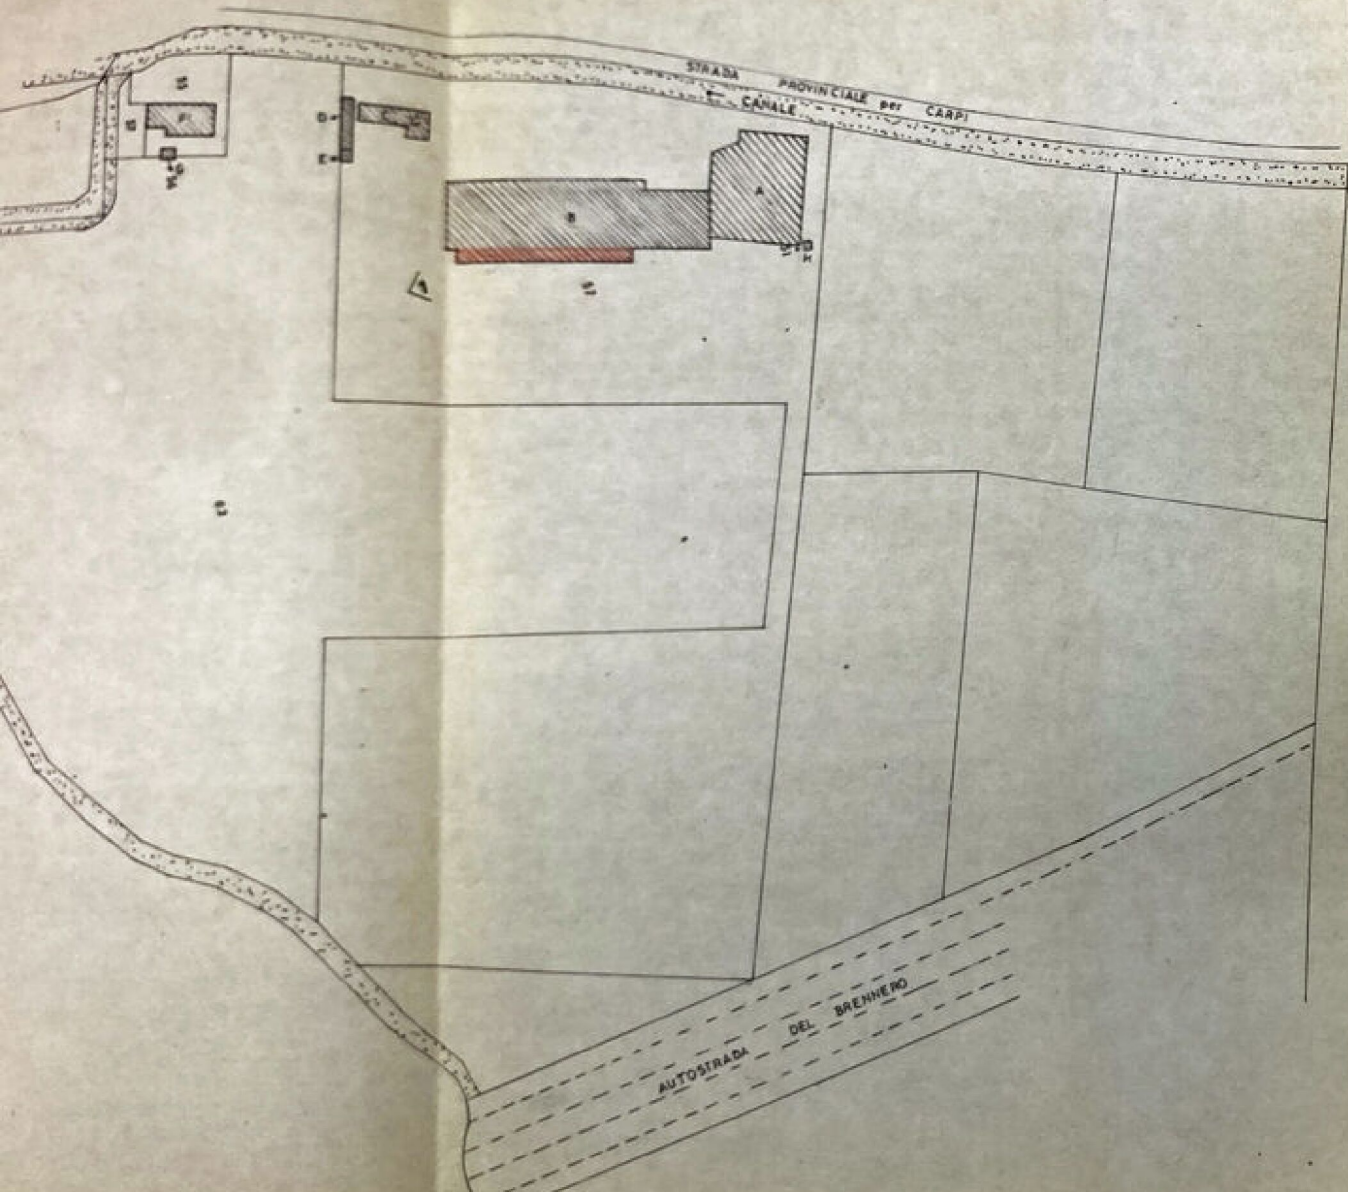


TAVOLA 1	RISTRUTTURAZIONE FABBRICATO PER ATTIVITA' AGROTORISTICHE PLANIMETRIA GENERALE		Scala 1:2000
	Committente [REDACTED]		
	LEGENDA A Maneggio coperto B Centro Ippico C Alloggi personale D Box auto coperti E Servizi F Casa colonica G Deposito attrezzi agricoli H Cabina elettrica		

Comune di Campogalliano
 Foglio n° 10
 Mappali n° 51-52-53-54-55-56-57
 Superficie Totale Azienda
MQ 124.638

T. Elcin
Planimetro
x Comm.

MUNICIPIO DI CAMPOGALLIANO
 Concessione Edilizia in Campagna art. 31 L. 47/85
 Approvato con determinazione del Sindaco
 in data **07 DIC. 2001**
 Planimetria Catastale (Prot. ar. n° 1756/86 - 141)
 Scala 1:2000
 IL DIRIGENTE UNICO SETTORE
 Assetto e Tutela del Territorio
 [REDACTED]



Firmato Da: AURELLI LORENZO Emesso Da: ARUBAPEC S.P.A. NG CA 3 Serial#: 26064b1d8eb55f53b989b0b48bdc1120

4A

RISTRUTTURAZIONE

FABBRICATO per ATTIVITA' AGROTURISTICHE
PROSPETTI ESISTENTI

Scale 1:200

Committente

[REDACTED]

[REDACTED]

[Signature]

X Comen

Tettoia


Prospetto

MUNICIPIO DI CAMPOGALLIANO
Concessione Edilizia in Sanatoria art. 31 L. 47/85
Approvato con determinazione del Sindaco
in data 07 DIC. 2001
(Prot. gr. n° 1756/86 - 141)




IL SINDACO
IL DIRIGENTE CAPO SETTORE
Assetto e Tutela del Territorio


[Signature]
[REDACTED]

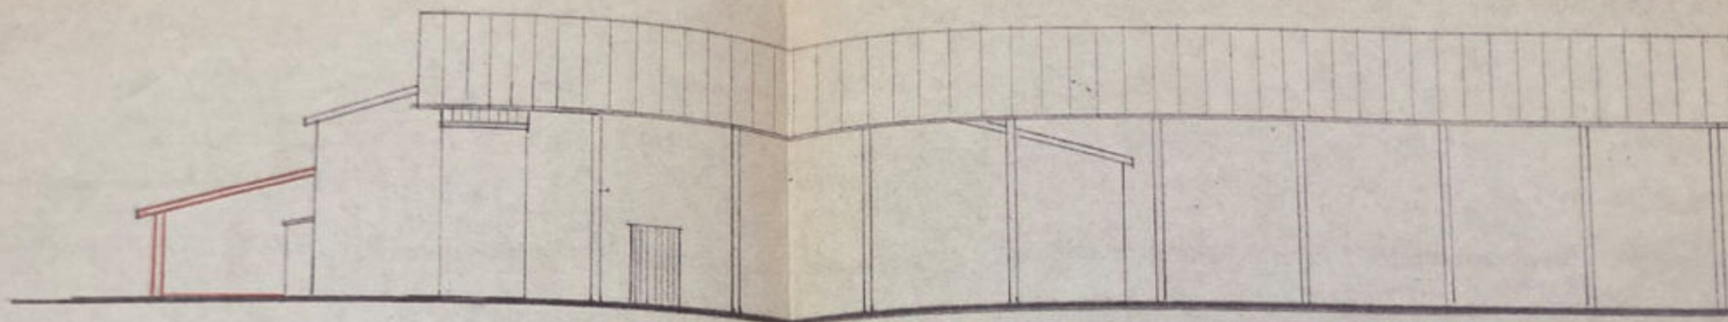


PROSPETTO NORD

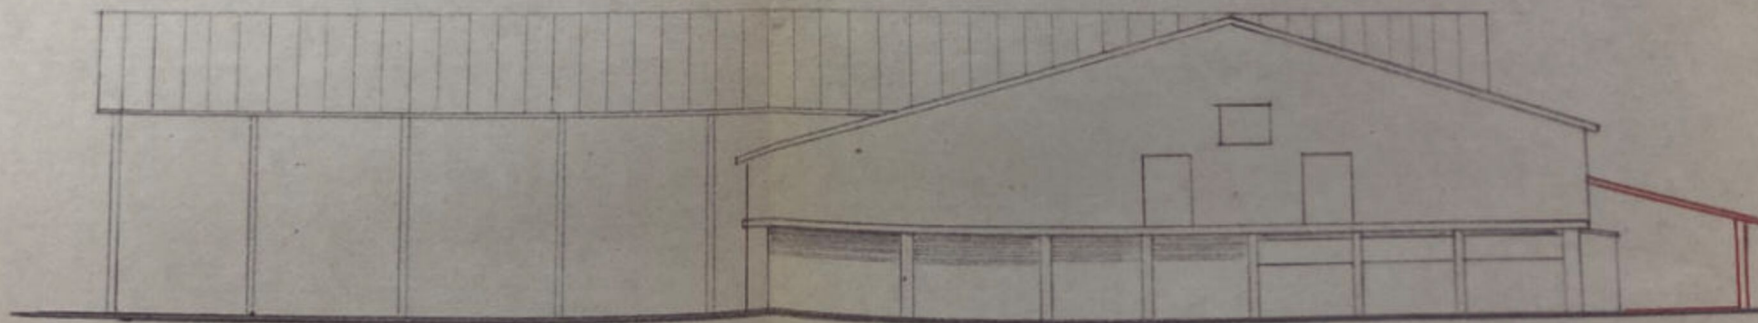

PROSPETTO SUD

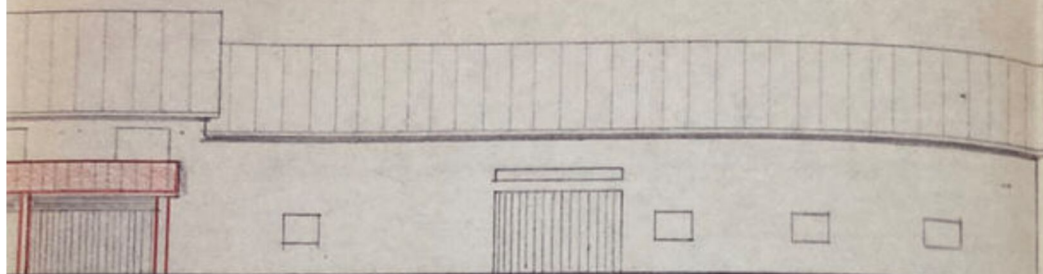

PROSPETTO EST

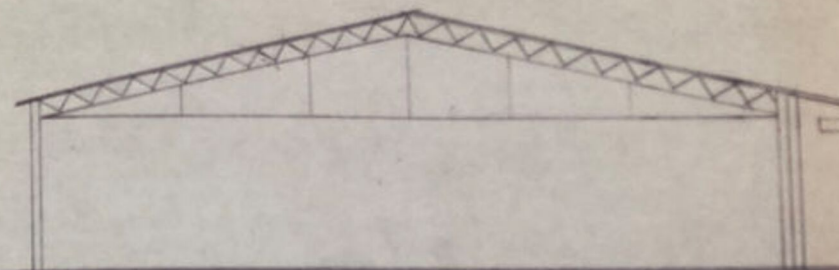

PROSPETTO OVEST

