


Agenzia del Territorio
CATASTO FABBRICATI
 Ufficio Provinciale di
 Modena


ELABORATO PLANIMETRICO	
Compilato da: _____	
Iscritto all'albo: Geometri	
Prov. Modena	N. 2513

Comune di San Felice Sul Panaro		Protocollo n. MO0138065 del 19/06/2008	
Sezione:	Foglio: 41	Particella: 309	Tipo Mappale n. del
Dimostrazione grafica dei subalterni			Scala 1 : 500

PIANO INTERRATO

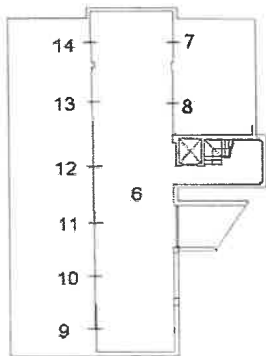

PIANO TERRA

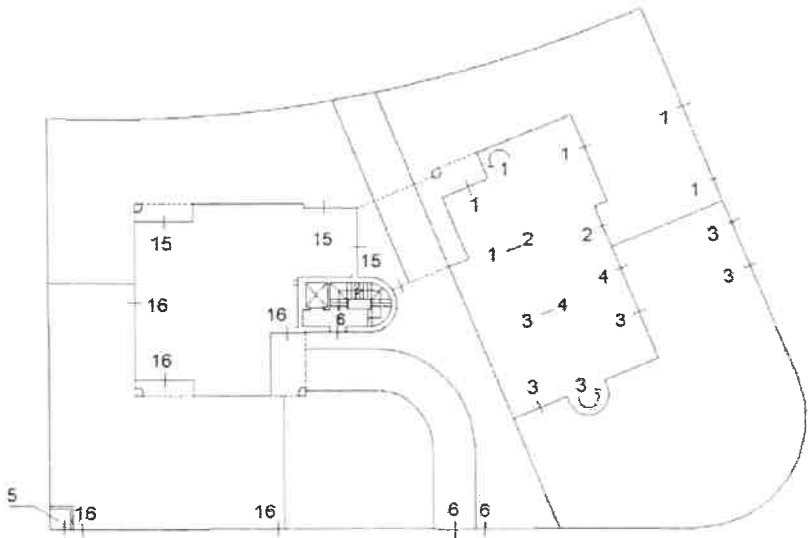

Ultima planimetria in atti

ELABORATO PLANIMETRICO

Comune di San Felice Sul Panaro

Isritto all'albo:
Geometri
Prov. Modena N. 2513

Agenzia del Territorio
CATASTO FABBRICATI
Ufficio Provinciale di
Modena

Comune di San Felice Sul Panaro

Sezione: Foglio: 41 Particella: 309


Protocollo n. MO0138065 del 19/06/2008

Tipo Mappale n. del


Scala 1 : 500

Dimostrazione grafica dei subalterni


PIANO PRIMO

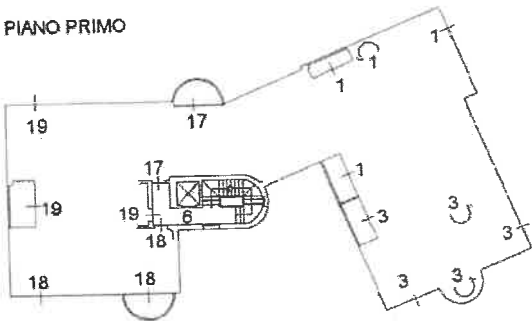

PIANO SECONDO

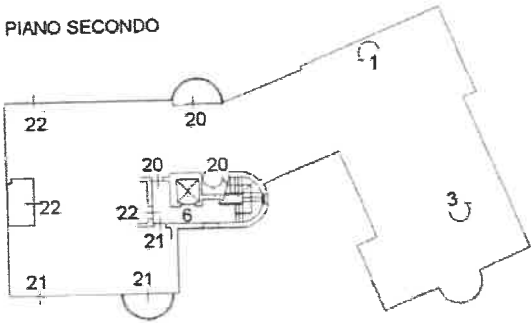




PIANO SECONDO

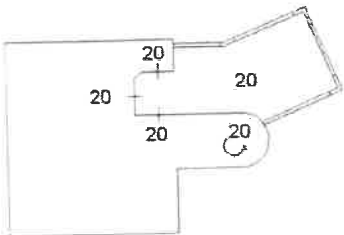

Elaborato Planimetrico - Catasto dei Fabbricati - Situazione al 22/05/2024 - Comune di SAN FELICE SUL PANARO(H835) - < Foglio 41 Particella 309 >

Ultima planimetria in atti

Agenzia delle Entrate CATASTO FABBRICATI Ufficio Provinciale di Modena	Dichiarazione protocollo n. MO0010091del 07/02/2024		
	Comune di San Felice Sul Panaro		
	Via Milano	civ. 140	
Planimetria Scheda n. 1 Scala 1:200	Identificativi Catastali:		Completata da:
	Sezione:		
	Foglio: 41		Isritto all'albo:
	Particella: 309		Geometri
	Subalterno: 3	Prov. Modena	N. 2513

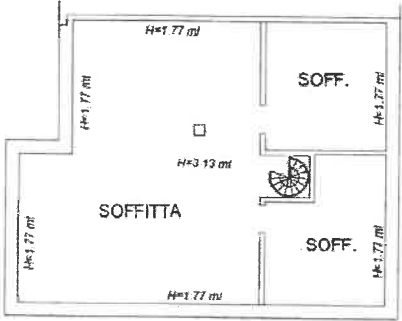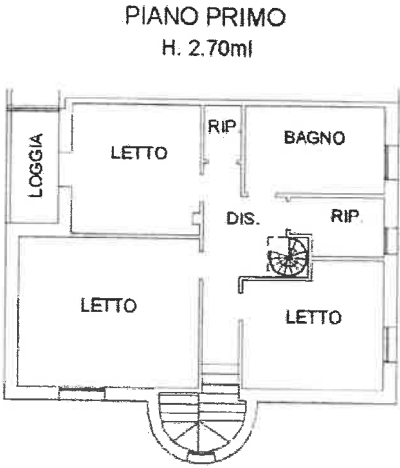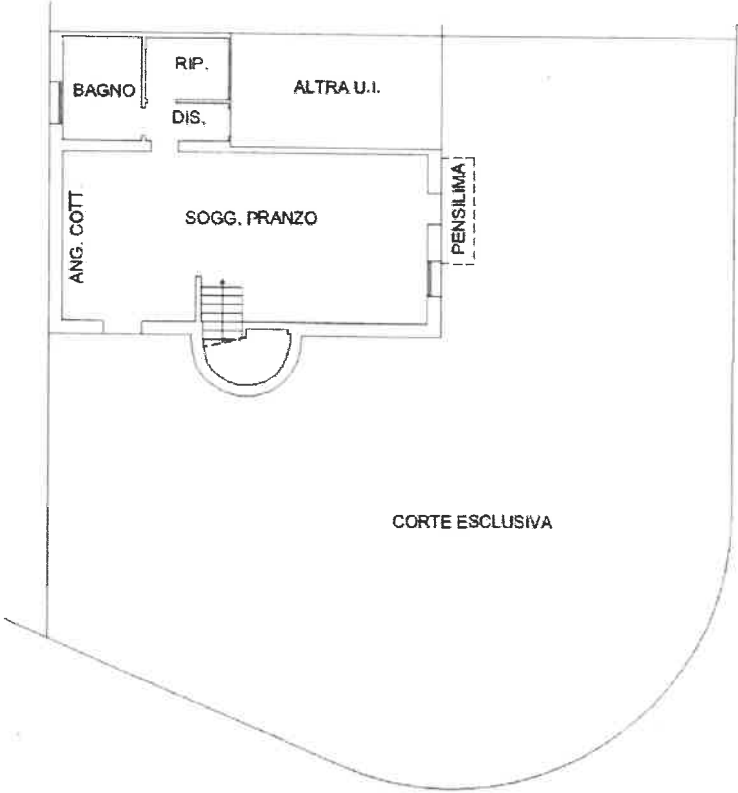

Ultima planimetria in atti

Data: 22/05/2024 - n. T214454 - Richiedente:

Totale schede: 1 - Formato di acquisizione: A4(210x297) - Formato stampa richiesto: A4(210x297)

Agenzia del Territorio CATASTO FABBRICATI Ufficio Provinciale di Modena	Dichiarazione protocollo n. MO0039004del 19/02/2008	
	Planimetria di u.i.u. in Comune di San Felice Sul Panaro Via Milano civ.	
Scheda n. 1 Scala 1:200	Identificativi Catastali:	Compilata da:
	Sezione: Foglio: 41 Particella: 309 Subalterno: 4	1 Iscritto all'albo: Geometri Prov. Modena N. 2513

PIANO TERRA
H 2,70

GARAGE



Ultima planimetria in atti

Data: 22/05/2024 - n. T214465 - Richiedente: _____

Totale schede: 1 - Formato di acquisizione: A4(210x297) - Formato stampa richiesto: A4(210x297)