


PLANIMETRIA PIANO TERRA: LEGITTIMATO
SCALA 1:100

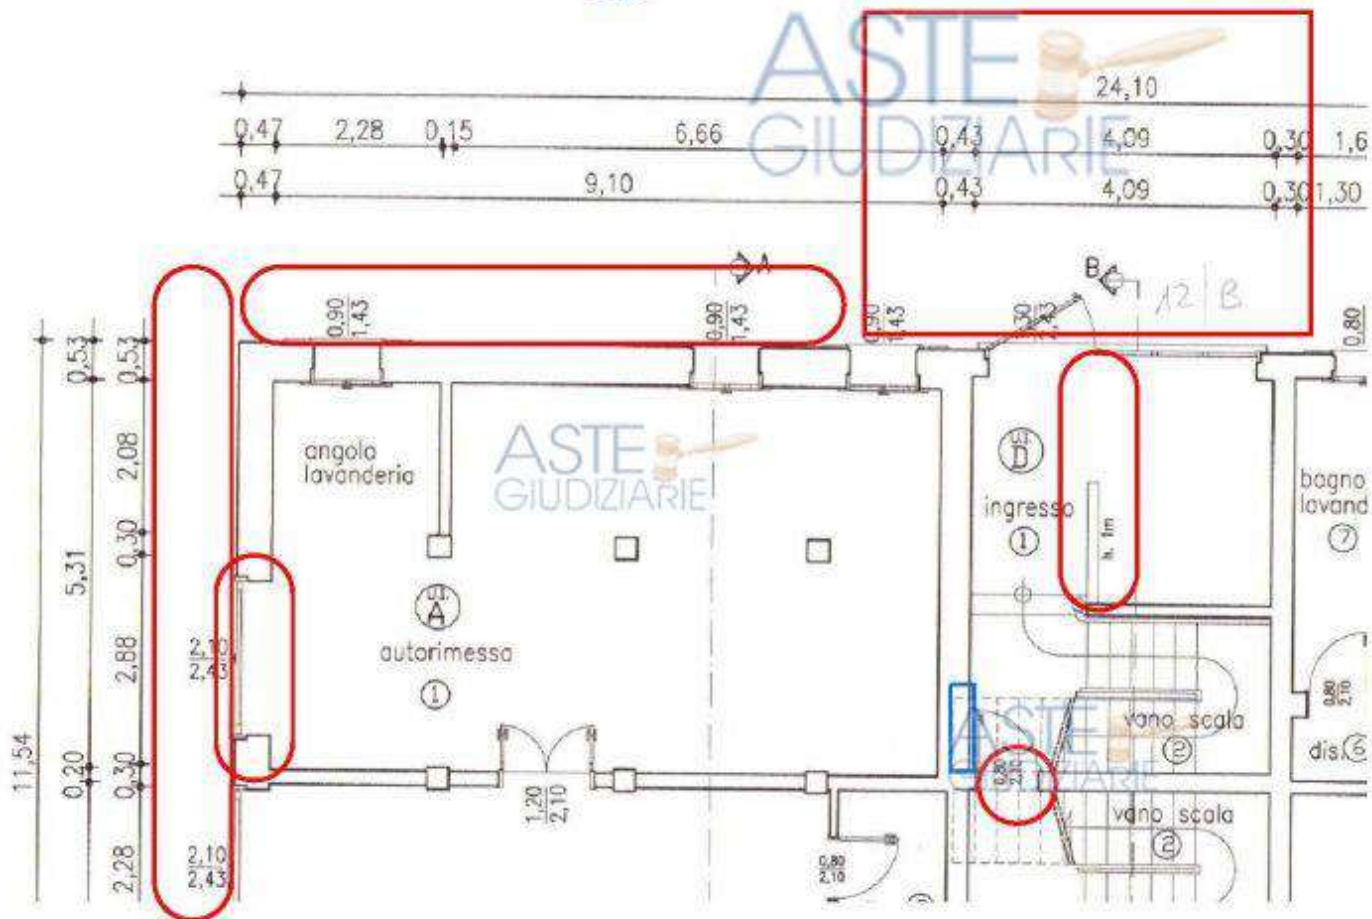

PLANIMETRIA PIANO PRIMO: LEGITTIMATO
SCALA 1:100

